
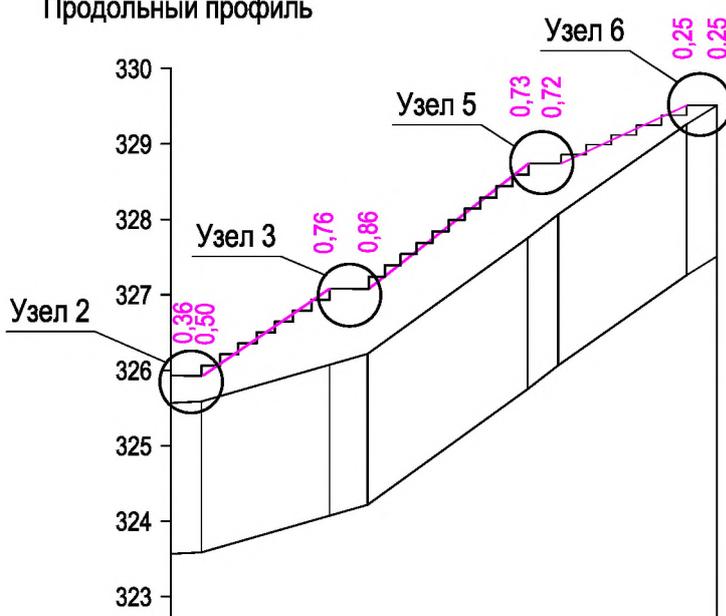





Лестница и пандус
ПК5+14 - ПК5+79 слева
Продольный профиль

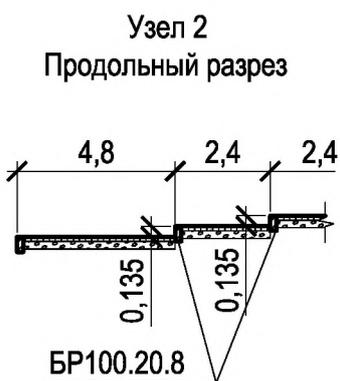

М 1:1000 - по горизонтали
М 1:100 - по вертикали
М 1:100 - по вертикали грунты

Проектные данные	Уклон, %, вертикальная кривая, м		68	26	79	51	51	46	68	68
	4	17	5	21	4	16,8	4			
Фактические данные	Отметка оси дороги, м		325,93	325,93	327,08	327,08	328,74	328,74	329,51	329,51
	Отметка рельефа, м		325,57	325,59	326,05	326,22	327,68	328,07	329,26	328,84
Расстояние, м		4	17	5	21	4	16,8	4		

ПК5+14

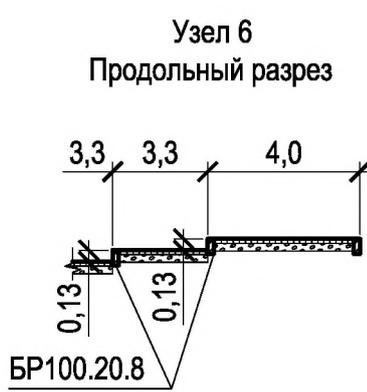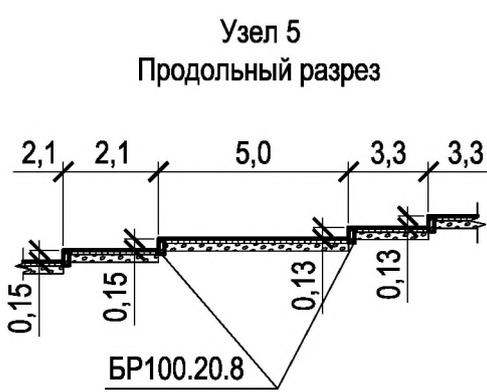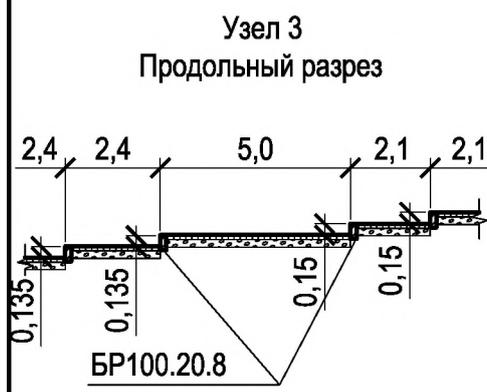

					0180300005919000014 - 2019 - ТРК		
					Реконструкция дорог (ул. Юбилейная, г. Саяногорск)		
2	2	зам	1/2020	<i>Handwritten signature</i>	02.20		
Изм.	Кол.уч	Лист	№док.	Подпись	Дата		
Разработал	Янченко		<i>Handwritten signature</i>	02.20	Стадия	Лист	Листов
Проверил	Сагалакова		<i>Handwritten signature</i>	02.20	П	7	
Рук.группы	Матвеев		<i>Handwritten signature</i>	02.20			
Н.контроль	Исаев		<i>Handwritten signature</i>	02.20			
ГИП	Колмогорова		<i>Handwritten signature</i>	02.20			
					План Масштаб 1:500		ООО "Автодорпроект "Трасса"


Местоположение ПК+	Наименование и характеристика примыкающих дорог (категория и тип покрытия)	Угол пересечения	Тип примыкающая		Тип пересечения		Примечание
			влево	вправо	влево	вправо	
ПК0+00	улица в жилой застройке облегченный	96					ул. Metallургов
ПК 0+39	улица в жилой застройке облегченный	99		инд.			к гаражам
ПК 0+57	улица в жилой застройке облегченный	90		инд.			к предприятию
ПК 0+58	улица в жилой застройке облегченный	90	инд.				к предприятию
ПК 1+44	улица в жилой застройке облегченный	90		инд.			к предприятию
ПК 2+00	улица в жилой застройке облегченный	90		инд.			к предприятию
ПК 2+68	улица в жилой застройке облегченный	90	инд.				к жилым домам
ПК 3+25	улица в жилой застройке облегченный	90	инд.				к частному дому
ПК 3+61	улица в жилой застройке облегченный	92			инд.	инд.	ул. Школьная
ПК 4+00	улица в жилой застройке облегченный	90	инд.				к жилым домам
ПК 4+54	улица в жилой застройке облегченный	90	инд.				к жилым домам
ПК 5+02	улица в жилой застройке облегченный	90			инд.	инд.	ул. Вокзальная
ПК 5+79	улица в жилой застройке облегченный	92					ул. Транспортная

3	1	зам	1/2020	<i>Иванов</i>	02.20	0180300005919000014 - 2019 - ТКР							
Изм.	Кол.уч	Лист	Недок.	Подпись	Дата								
Разработал	Янченко	<i>Янченко</i>		02.20	Ведомость примыканий и пересечений						Стадия	Лист	Листов
Проверил	Сагалакова	<i>Сагалакова</i>		02.20							П	22	
Рук. группы	Матвеев	<i>Матвеев</i>		02.20							ООО "Автодорпроект "Трасса"		
Н. контроль	Исаев	<i>Исаев</i>		02.20									
ГИП	Колмогорова	<i>Колмогорова</i>		02.20									

Таблица основных объемов работ

Наименование видов работ	Ед.изм.	Количество
1 Установка дорожных знаков	щит./ст.	49/30
2 Устройство дорожной разметки 1.13; 1.14.1; 1.20 приведенной к 1.1	м	878
3 Устройство дорожной разметки 1.1	м	287
4 Устройство дорожной разметки прерывистой линией:		
1.5	м	250
1.6	м	14
1.7	м	210
5 Установка бортового камня БР 100.20.08	м	1323
6 Установка бортового камня БР 100.30.18	м	1067
7 Установка бортового камня БР 300.60.20	м	33
8 Устройство основания тротуаров	м²	1222
9 Устройство покрытия тротуаров	м²	1222
10 Устройство поручня пандусов	т	391
11 Устройство пешеходного ограждения ПО - 1 тип "Крест" 1920x950	м/шт	216/108

Устройство газонов			
1 Устройство газонов/растительный грунт	м²/м³	1016 / 102	
2 Посев газонов вручную	м²	1016	

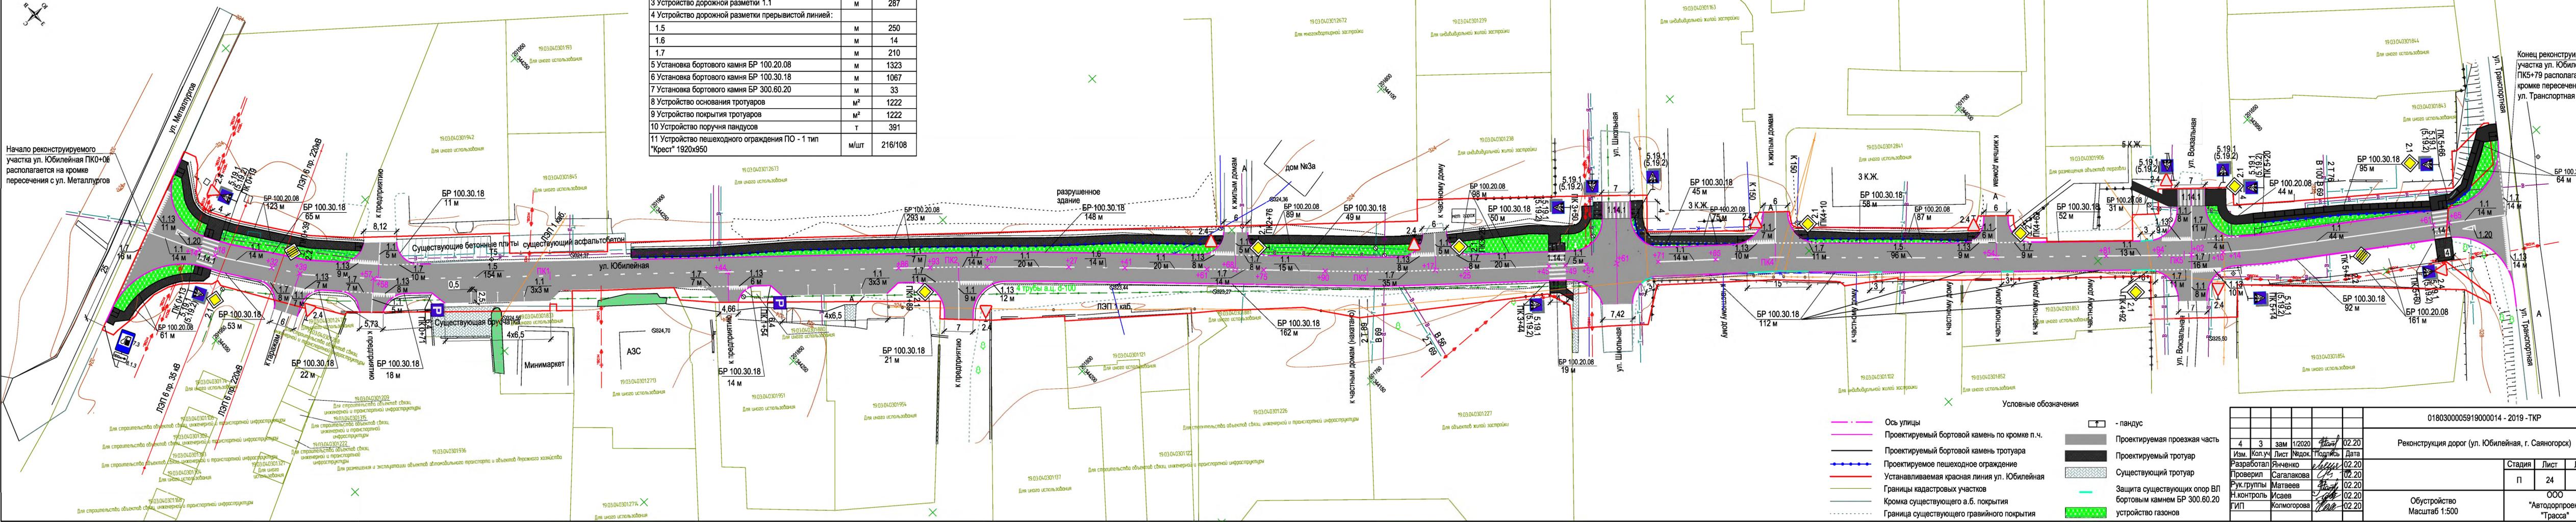

Начало реконструируемого участка ул. Юбилейная ПК0+00 располагается на кромке пересечения с ул. Металлургов


Конец реконструируемого участка ул. Юбилейная ПК5+79 располагается на кромке пересечения с ул. Транспортная

- Условные обозначения**
- Ось улицы
 - Проектируемый бортовой камень по кромке п.ч.
 - Проектируемый бортовой камень тротуара
 - Проектируемое пешеходное ограждение
 - Устанавливаемая красная линия ул. Юбилейная
 - Границы кадастровых участков
 - Кромка существующего а.б. покрытия
 - Граница существующего гравийного покрытия
 - пандус
 - Проектируемая проезжая часть
 - Проектируемый тротуар
 - Существующий тротуар
 - Защита существующих опор ВЛ бортовым камнем БР 300.60.20
 - устройство газонов

0180300005919000014 - 2019 - ТКР					
4	3	зам	1/2020	Иванов	02.20
Изм.	Кол.уч.	Лист	Ведом.	Подпись	Дата
Разработал	Янченко				02.20
Проверил	Сагалакова				02.20
Рук. группы	Матвеев				02.20
Н.контроль	Исаев				02.20
ГИП	Колмогорова				02.20
Реконструкция дорог (ул. Юбилейная, г. Саяногорск)					
Обустройство					
Масштаб 1:500					
Стадия	Лист	Листов			
П	24				
ООО "Автопроект "Трасса"					

Том 3

Раздел 3 Технологические и конструктивные решения линейного объекта. Искусственные сооружения. Электроосвещение

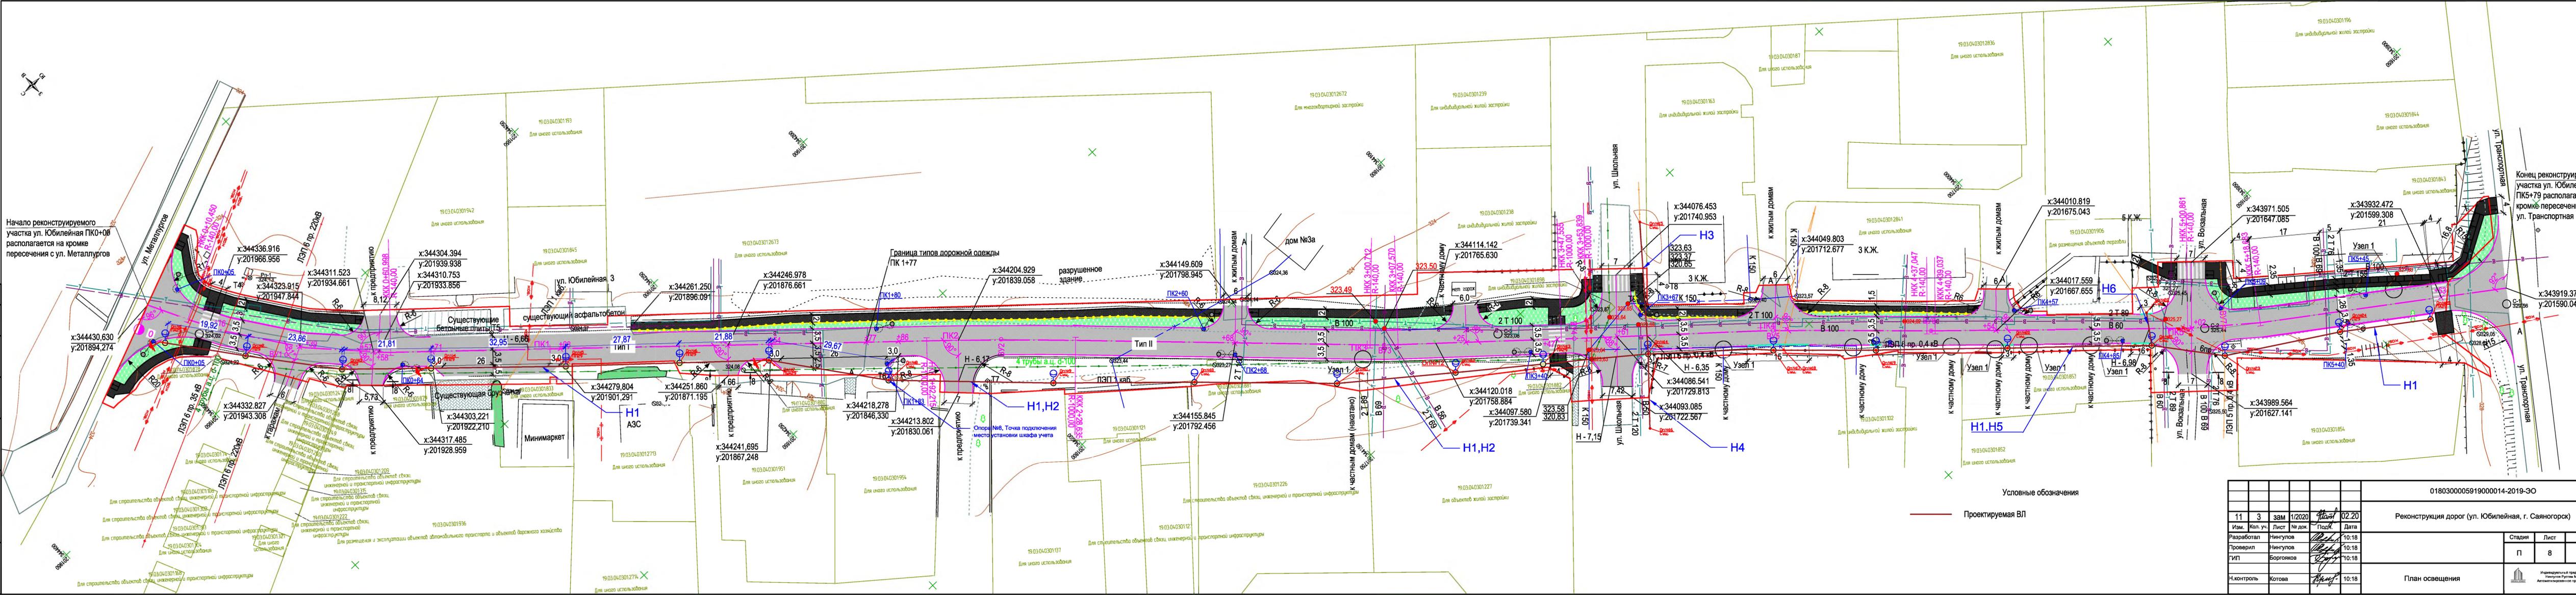

Начало реконструируемого участка ул. Юбилейная ПК0+00 располагается на кромке пересечения с ул. Metallургов

Конец реконструируемого участка ул. Юбилейная ПК5+79 располагается на кромке пересечения с ул. Транспортная

Условные обозначения





— Проектируемая ВЛ

0180300005919000014-2019-ЭО					
Реконструкция дорог (ул. Юбилейная, г. Саяногорск)					
Изм.	Кол. уч.	Лист	№ док.	Подп.	Дата
Разработал	Нингулов				10.18
Проверил	Нингулов				10.18
ГИП	Бордюков				10.18
И-контроль	Котова				10.18
План освещения					
Стадия	Лист	Листов			
П	8				


Имя, № подл., Подпись и дата

Том 9



Рабочая документация. Автомобильная дорога

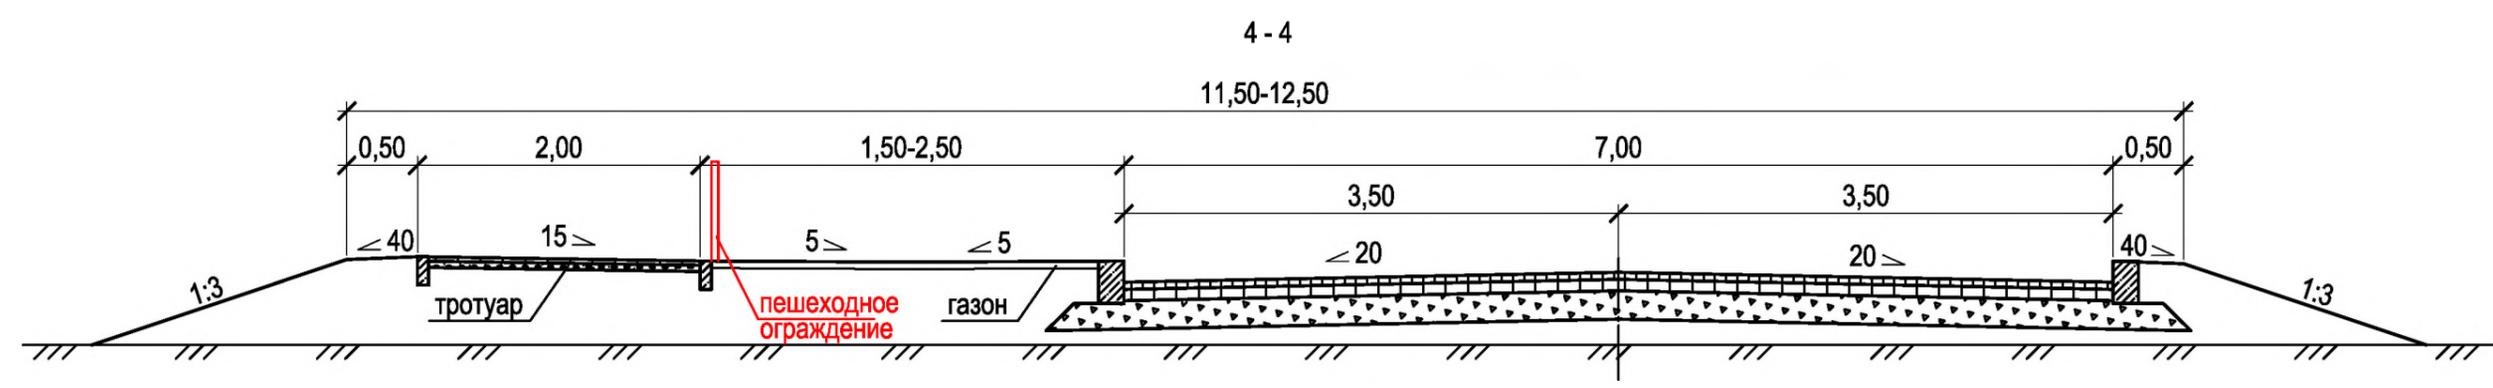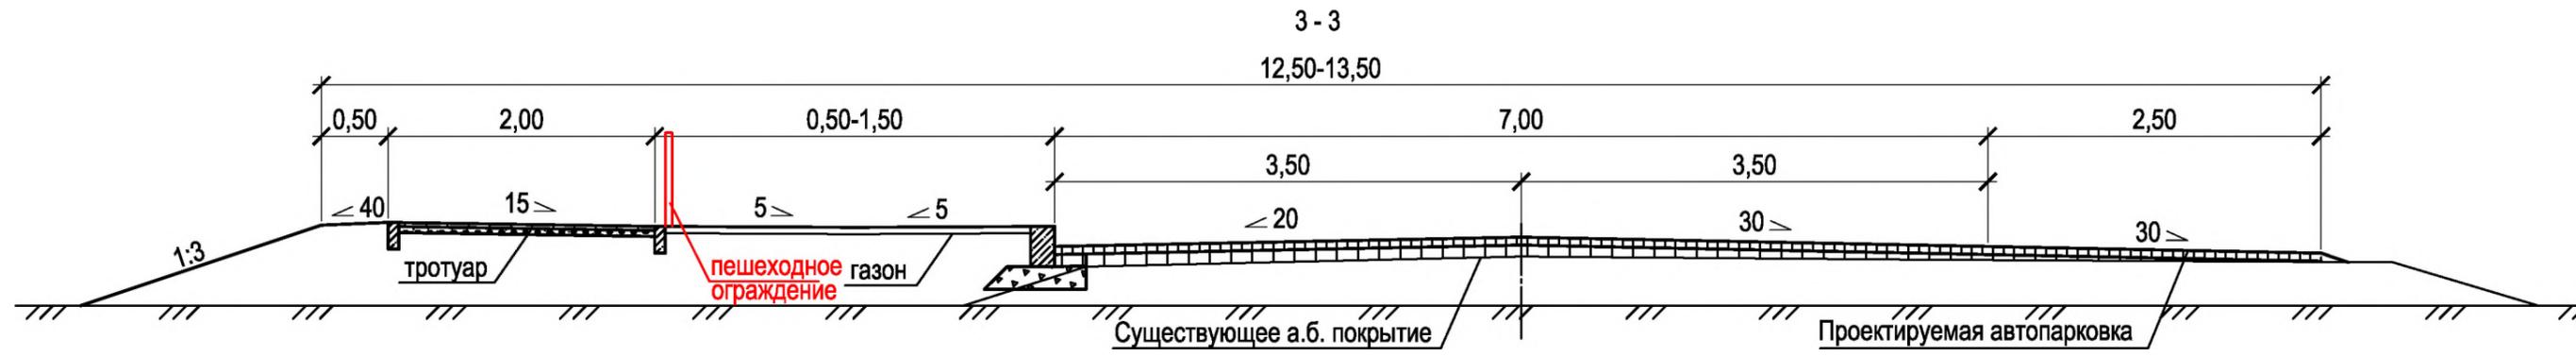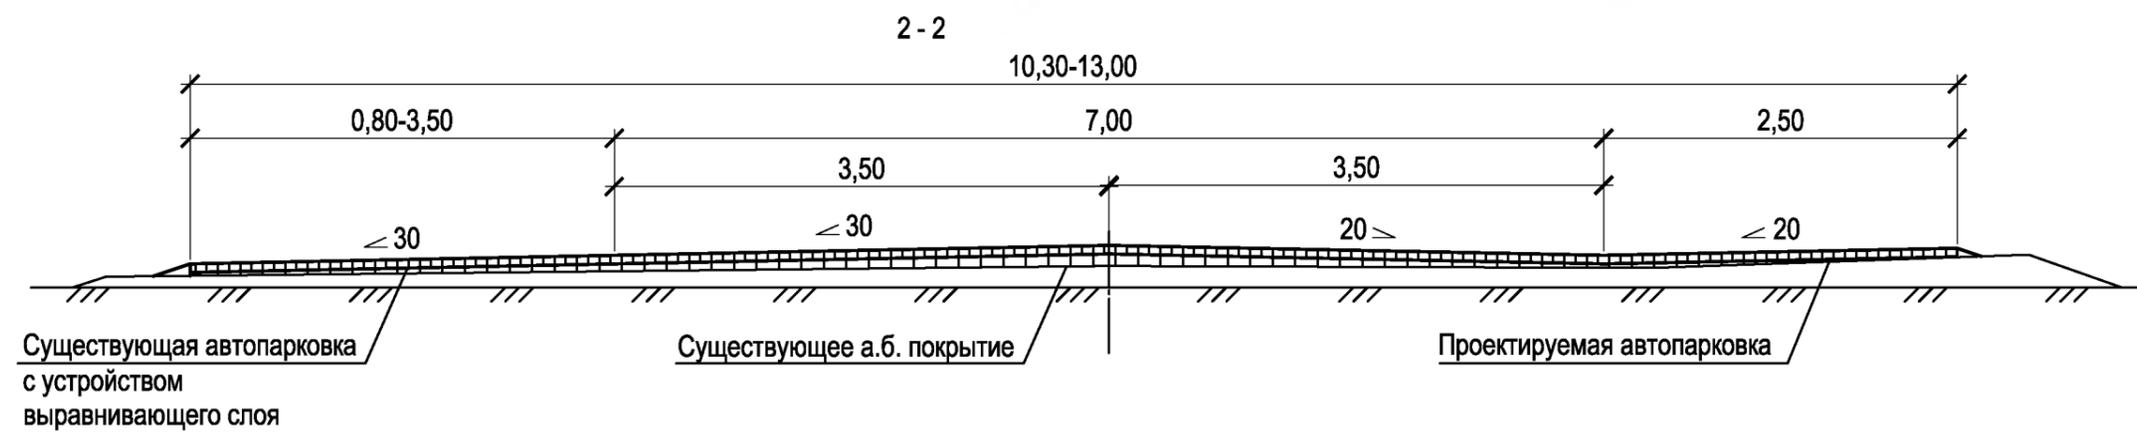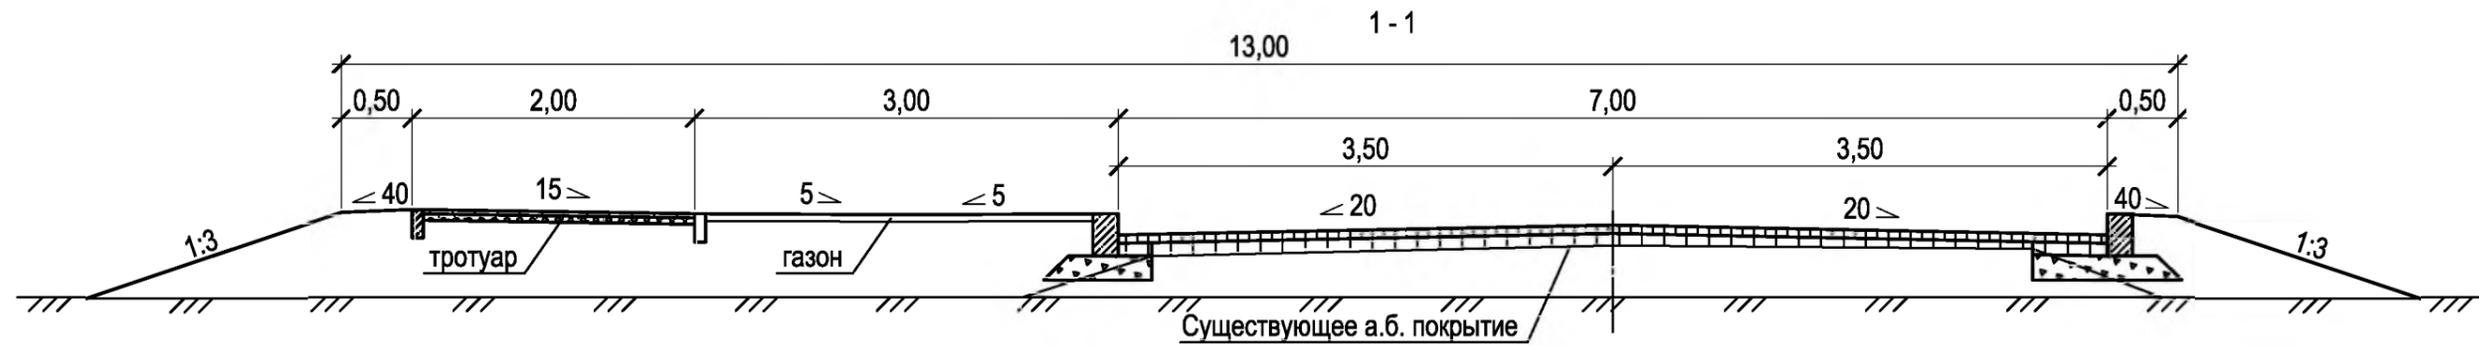

						0180300005919000014 - 2019 - РД		
						Реконструкция дорог (ул. Юбилейная, г. Саяногорск)		
5	2	зам	1/2020	<i>Handwritten signature</i>	02.20	Стадия П Лист 4 Листов	ООО "Автодорпроект" "Трасса"	
Изм.	Кол.уч	Лист	Недок.	Подпись	Дата			
Разработал	Янченко			<i>Handwritten signature</i>	02.20			
Проверил	Сагалакова			<i>Handwritten signature</i>	02.20			
Рук. группы	Матвеев			<i>Handwritten signature</i>	02.20			
Н. контроль	Исаев			<i>Handwritten signature</i>	02.20			
ГИП	Колмогорова			<i>Handwritten signature</i>	02.20	План Масштаб 1:500		

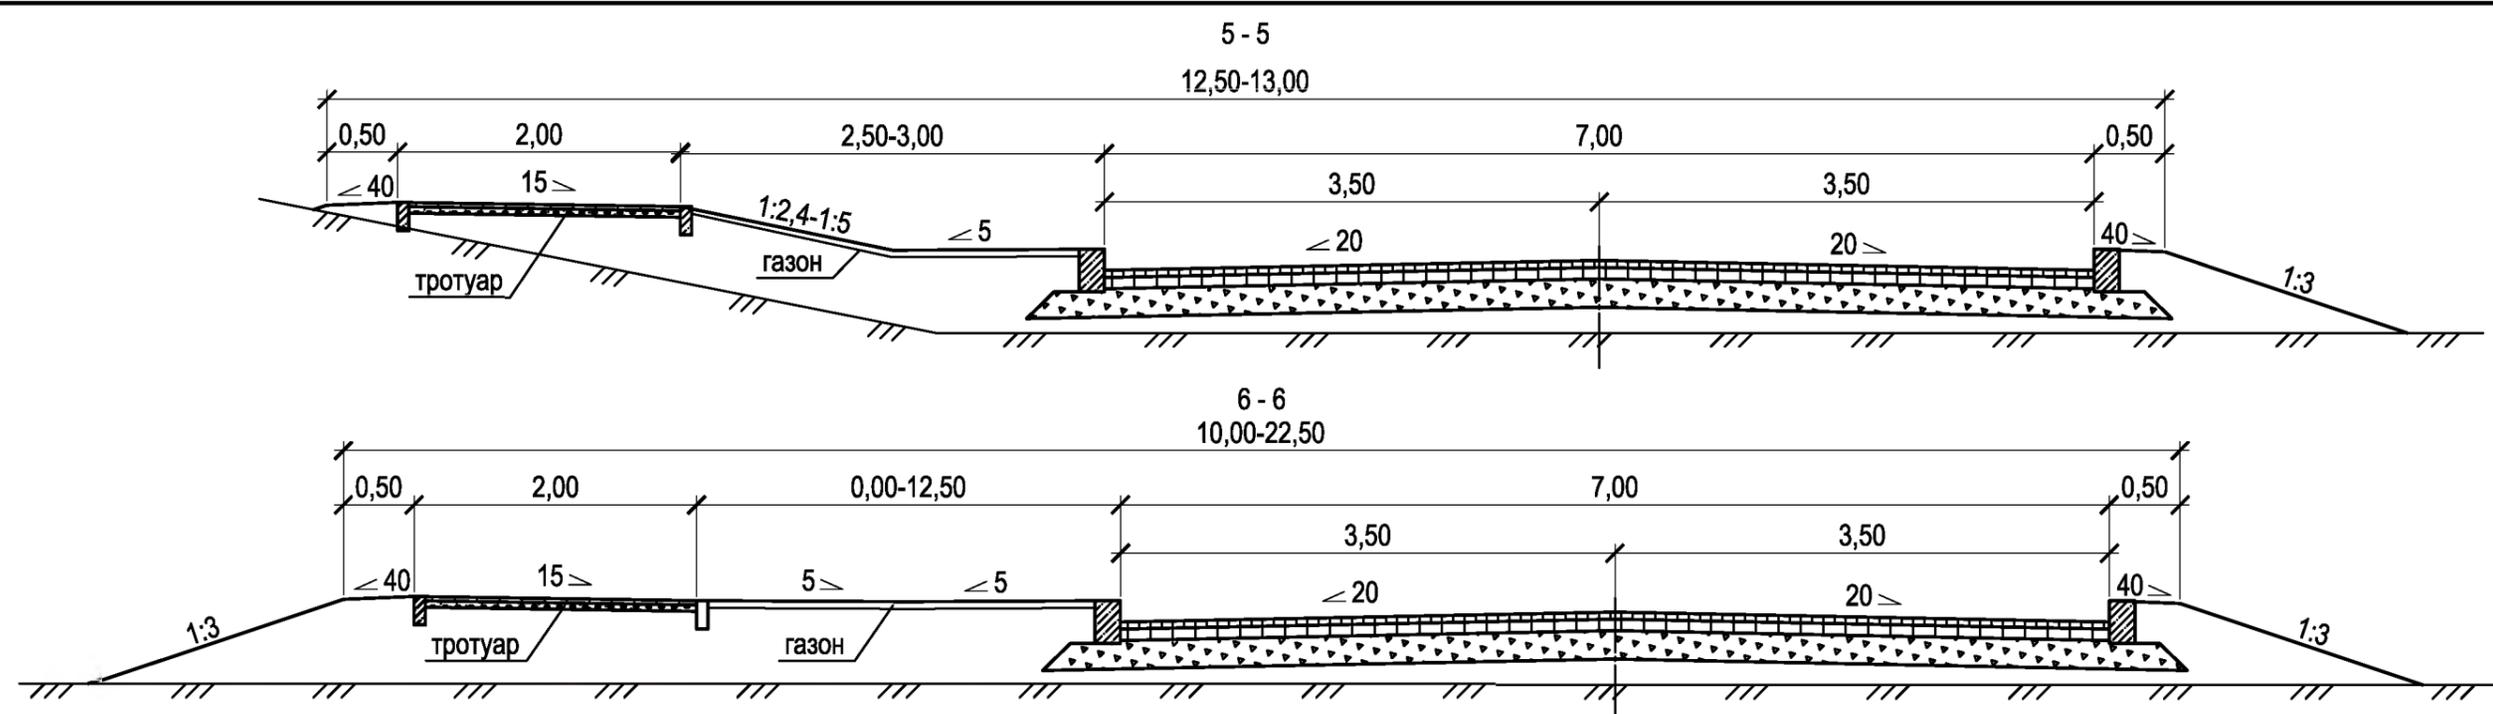

Примечание: при расстоянии от тротуара до проезжей части менее 3х метров устраивается пешеходное ограждение

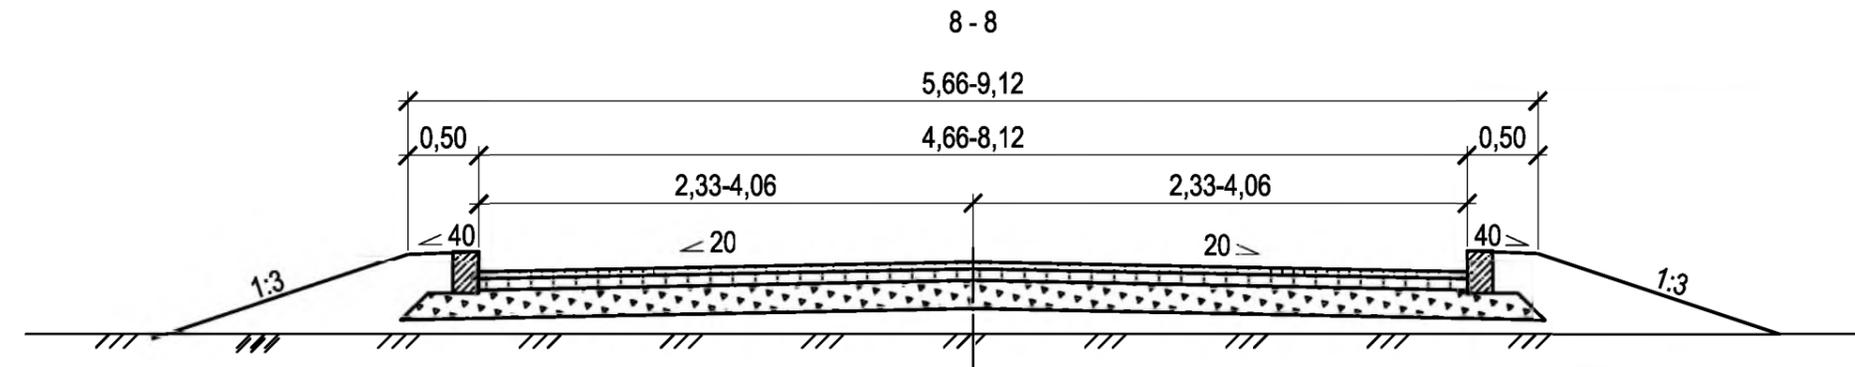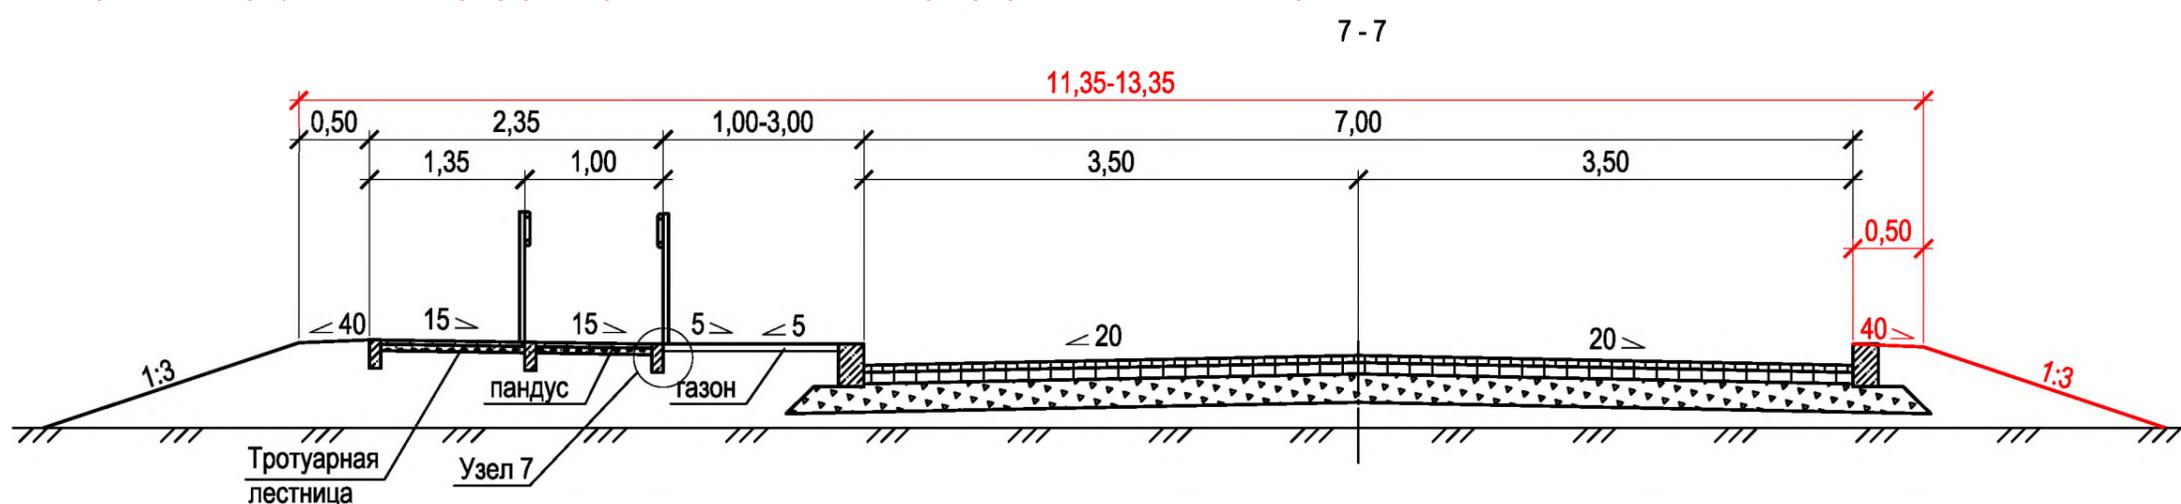


						0180300005919000014 - 2019 - РД		
						Реконструкция дорог (ул. Юбилейная, г. Саяногорск)		
5	3	зам	1/2020	<i>Handwritten signature</i>	02.20	П	5	Листов
Изм.	Кол.уч	Лист	Недок.	Подпись	Дата			
Разработал	Янченко		<i>Handwritten signature</i>	02.20				
Проверил	Сагалакова		<i>Handwritten signature</i>	02.20				
Рук.группы	Матвеев		<i>Handwritten signature</i>	02.20				
Н.контроль	Исаев		<i>Handwritten signature</i>	02.20				
ГИП	Колмогорова		<i>Handwritten signature</i>	02.20	План Масштаб 1:500			
						ООО "Автодорпроект "Трасса"		


Объемы работ на примыкания

Наименование работ	Ед. изм.	ПК0+00	ПК0+39 вправо	ПК0+57 вправо	ПК0+58 влево	ПК1+44 вправо	ПК2+00 вправо	ПК2+68 влево	ПК3+25 влево	ПК3+61	ПК4+00 влево	ПК4+54 влево	ПК5+02	ПК5+79	Всего
1 Снятие растительного слоя	м³	2	2	-	-	-	-	-	-	-	1	-	6	-	11
2 Объемы земляных работ насыпи/выемки	м³	10/14	35/42	3/-	37/46	1/-	55/77	18/28	31/36	16/27	37/58	16/25	102/146	23/38	384/537
3 Разборка асфальтобетона	м²/м³/т	5/0,5/1	-	-	-	-	-	-	-	-	-	-	-	6/0,5/1	11/1/2
4 Площадь планировки	м²	72	72	-	73	-	130	49	70	19	85	59	224	57	910
5 Площадь основания	м²	14	56	-	62	-	94	31	50	17	61	20	174	40	619
6 Площадь нижнего слоя покрытия	м²	14	56	-	62	-	94	31	50	17	61	20	174	40	619
7 Площадь верхнего слоя покрытия	м²	111	59	50	64	34	97	51	51	207	76	58	180	195	1233
8 Объем выравнивающего слоя	м³	3	-	2	-	2	-	-	-	5	-	-	-	-	12
9 Площадь георешетки	м²	46	17	-	6	-	-	12	-	45	11	17	-	34	188
10 Розлив битума	т	0,04	0,06	0,02	0,06	0,01	0,1	0,04	0,06	0,1	0,06	0,03	0,17	0,06	0,81

Перила для пандуса на участке ПК5+14 - ПК5+79

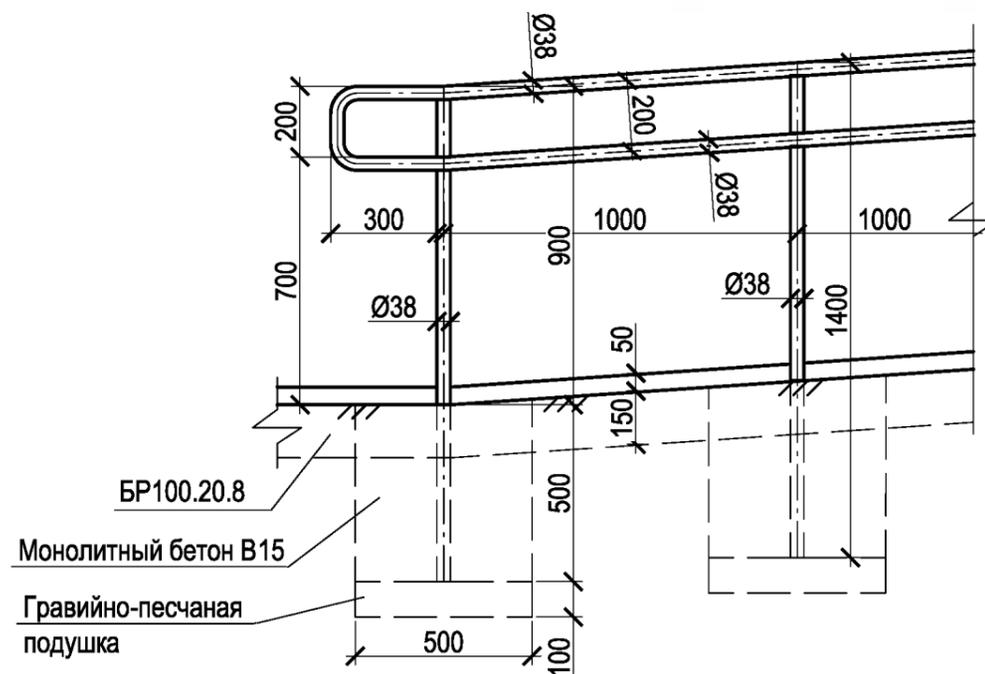


Объем монолитного бетона на 1 стойку - 0,09 м³

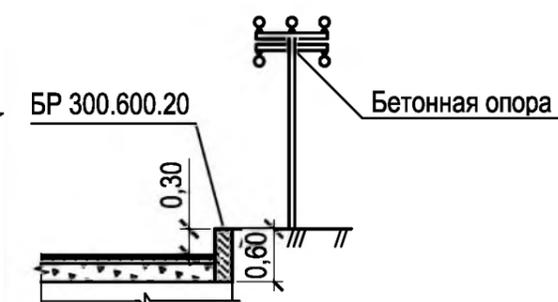
Схема защиты опоры ЛЭП 0,4кВ
бортовым камнем БР300.600.20

Узел 1

Подъезд к частным домам

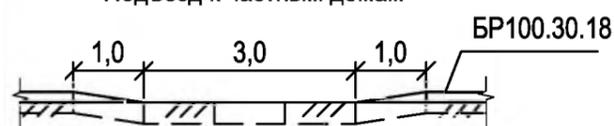

Узел 7

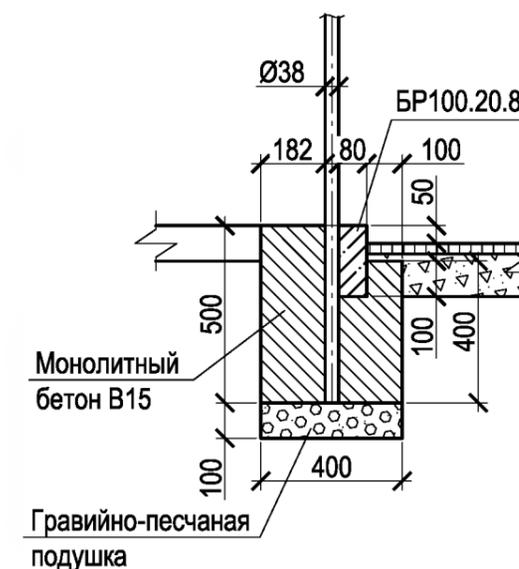



Узел 8

Подъезд к промышленной зоне



0180300005919000014 - 2019 - РД					
5	3	зам	1/2020	<i>Handwritten signature</i>	02.20
Изм.	Кол.уч	Лист	Недок.	Подпись	Дата
Разработал	Янченко			<i>Handwritten signature</i>	02.20
Проверил	Сагалакова			<i>Handwritten signature</i>	02.20
Рук.группы	Матвеев			<i>Handwritten signature</i>	02.20
Н.контроль	Исаев			<i>Handwritten signature</i>	02.20
ГИП	Колмогорова			<i>Handwritten signature</i>	02.20
Реконструкция дорог (ул. Юбилейная, г. Саяногорск)					
			Стадия	Лист	Листов
			П	6	
План Масштаб 1:500				ООО "Автодорпроект "Трасса"	



Лестница и пандус
ПК5+14 - ПК5+79 слева
Продольный профиль

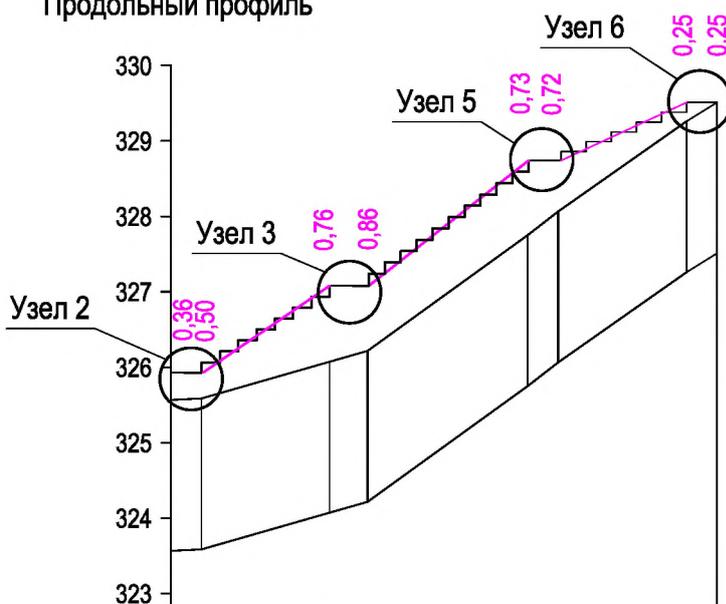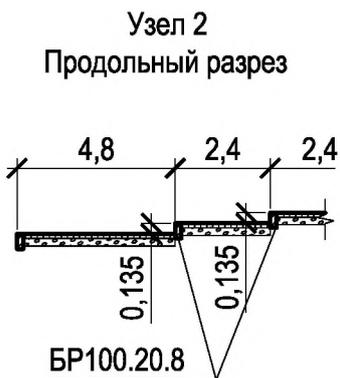

М 1:1000 - по горизонтали
М 1:100 - по вертикали
М 1:100 - по вертикали грунты

Проектные данные	Уклон, %, вертикальная кривая, м		4	17	5	21	4	16,8	4
	Отметка оси дороги, м		325,93 325,93	327,08 327,08	328,74 328,74	329,51 329,51			
Фактические данные	Отметка рельефа, м		325,57 325,59	326,05 326,22	327,68 328,07	329,26 328,84			
	Расстояние, м		4	17	5	21	4	16,8	4

ПК5+14

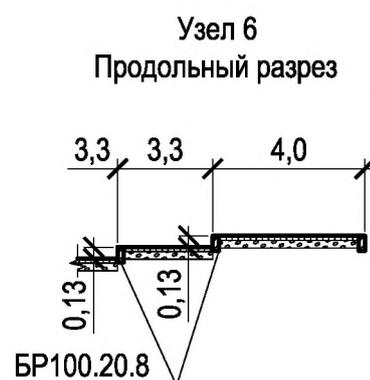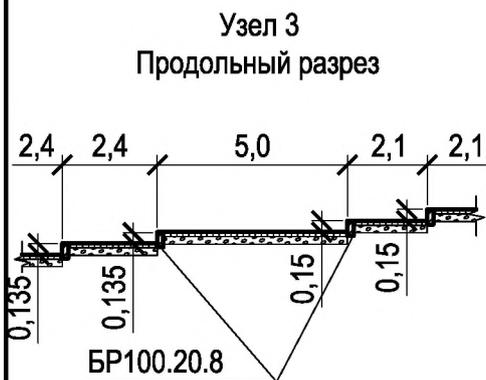

0180300005919000014 - 2019 - РД					
Реконструкция дорог (ул. Юбилейная, г. Саяногорск)					
5	2	зам	1/2020	<i>Handwritten signature</i>	02.20
Изм.	Кол.уч	Лист	№док.	Подпись	Дата
Разработал	Янченко		<i>Handwritten signature</i>	02.20	
Проверил	Сагалакова		<i>Handwritten signature</i>	02.20	
Рук.группы	Матвеев		<i>Handwritten signature</i>	02.20	
Н.контроль	Исаев		<i>Handwritten signature</i>	02.20	
ГИП	Колмогорова		<i>Handwritten signature</i>	02.20	
План Масштаб 1:500				Стадия	Лист
				П	7
				ООО "Автодорпроект "Трасса"	

ПК+	Ширина, м											Уклон, ‰											Проектная отметка, м											
	левая бровка	левый тротуар	левый газон	левый верх бордюра	левая кромка	правая кромка	п. верх бордюра	правая бровка	правая парковка	правый газон	правый тротуар	левая бровка	левый тротуар	левый газон	левый верх бордюра	левая кромка	правая кромка	п. верх бордюра	правая бровка	правая парковка	правый газон	правый тротуар	левая бровка	левый тротуар	левый газон 1	левый верх бордюра	левая кромка	Осевая линия	правая кромка	правый верх бордюра	правая бровка	правая парковка	правый газон	правый тротуар
2+80,000	—	2,00	1,00/2,00	0,00	3,50	3,50	0,00	0,50	—	—	—	—	-15	5/200	—	20	20	—	40	—	—	—	—	323,89	323,46/ 323,86	323,47	323,32	323,39	323,32	323,47	323,45	—	—	—
3+00,000	0,50	2,00	1,5/1,5	0,00	3,50	3,50	0,00	0,50	—	—	—	40	-15	-5/5	—	20	20	—	40	—	—	—	323,49	323,51	323,48	323,48	323,33	323,40	323,33	323,48	323,46	—	—	—
3+00,712	0,50	2,00	1,5/1,5	0,00	3,50	3,50	0,00	0,50	—	—	—	40	-15	-5/5	—	20	20	—	40	—	—	—	323,50	323,52	323,49	323,49	323,34	323,41	323,34	323,49	323,47	—	—	—
3+04,241	0,50	2,00	1,5/1,5	0,00	3,50	3,50	0,00	0,50	—	—	—	40	-15	-5/5	—	20	20	—	40	—	—	—	323,51	323,53	323,50	323,50	323,35	323,42	323,35	323,50	323,48	—	—	—
3+07,570	0,50	2,00	1,5/1,5	0,00	3,50	3,50	0,00	0,50	—	—	—	40	-15	-5/5	—	20	20	—	40	—	—	—	323,52	323,54	323,51	323,51	323,36	323,43	323,36	323,51	323,49	—	—	—
3+20,000	прим.				3,50	3,50	0,00	0,50	—	—	—				—	20	20	—	40	—	—	—					323,41	323,48	323,41	323,56	323,54	—	—	—
3+35,594	0,50	2,00	2,08/2,09	0,00	3,50	3,50	0,00	0,50	—	—	—	40	-15	-5/5	—	20	20	—	40	—	—	—	323,67	323,69	323,66	323,66	323,51	323,58	323,51	323,66	323,64	—	—	—
3+40,000	0,50	2,00	2,25/2,25	0,00	3,50	3,50	0,00	0,50	—	—	—	40	-15	-5/5	—	20	20	—	40	—	—	—	323,70	323,72	323,69	323,69	323,54	323,61	323,54	323,69	323,67	—	—	—
3+54,148				0,00	3,50	3,50	0,00		—	—	—			0	—	20	20	—		—	—	—					323,62	323,69	323,62			—	—	—
3+60,000	прим.			0,00	3,50	3,50	0,00	прим.	—	—	—			0	—	20	20	—		—	—	—					323,65	323,72	323,65			—	—	—
3+65,796				0,00	3,50	3,50	0,00		—	—	—			0	—	20	20	—		—	—	—					323,66	323,73	323,66			—	—	—
3+80,000	0,50	2,00	0,50	0,00	3,50	3,50	0,00	0,50	—	—	—	40	-15	-5/5	—	20	20	—	40	—	—	—	323,85	323,87	323,84	323,84	323,69	323,76	323,69	323,84	323,82	—	—	—
4+00,000	прим.				3,50	3,50	0,00	0,50	—	—	—				—	20	20	—	40	—	—	—					323,73	323,80	323,73	324,03	324,01	—	—	—
4+20,000	0,50	1,50	0,5/0,5	0,00	3,50	3,50	0,00	0,50	—	—	—	40	-15	-5/5	—	20	20	—	40	—	—	—	324,02	324,04	324,01	324,01	323,86	323,93	323,86	324,01	323,99	—	—	—
4+40,000	0,50	1,50	0,4/0,4	0,00	3,50	3,50	0,00	0,50	—	—	—	40	-15	-5/5	—	20	20	—	40	—	—	—	324,27	324,29	324,27	324,27	324,12	324,19	324,12	324,27	324,25	—	—	—
4+49,000				0,00	3,50	3,50	0,00	—	—	—	—				—	20	20	—		—	—	—					324,27	324,34	324,27	324,42	—	—	—	—
4+58,776	прим.			0,00	3,50	3,50	0,00	—	—	—	—				—	20	20	—		—	—	—					324,45	324,52	324,45	324,60	—	—	—	—
4+60,000	—	—	—	—	3,50	3,50	0,00	—	—	—	—				—	20	20	—		—	—	—					324,47	324,54	324,47	324,62	—	—	—	—
4+80,000	0,50	—	—	—	3,50	3,50	0,00	0,50	—	—	—	40	—	—	—	20	20	—	40	—	—	—	325,02		325,04	324,89	324,96	324,89	325,04	325,02	—	—	—	—
4+87,450	0,50			0,00	3,50	3,50	0,00		—	—	—	40		0	—	20	20	—		—	—	—	325,19		325,21	325,06	325,13	325,06	325,21	325,19	—	—	—	—
4+87,450				0,00	3,50	3,50	0,00		—	—	—			0	—	20	20	—		—	—	—					325,06	325,13	325,06			—	—	—
5+00,000	прим.			0,00	3,50	3,50	0,00	прим.	—	—	—			0	—	20	20	—		—	—	—					325,35	325,42	325,35			—	—	—
5+00,861				0,00	3,50	3,50	0,00		—	—	—			0	—	20	20	—		—	—	—					325,37	325,44	325,37			—	—	—
5+14,000				0,00	3,50	3,50	0,00		—	—	—			0	—	20	20	—		—	—	—					325,74	325,81	325,74			—	—	—
5+18,683	0,50	2,35	1,5/1,5	0,00	3,50	3,50	0,00	0,50	—	—	—	40	-15	-5/5	—	20	20	—	40	—	—	—	326,07	326,09	326,06	326,06	325,91	325,98	325,91	326,06	326,04	—	—	—
5+20,000	0,50	2,35	1,5/1,5	0,00	3,50	3,50	0,00	—	—	—	—	40	-15	-5/5	—	20	20	—	—	—	—	—	326,12	326,14	326,11	326,11	325,96	326,03	325,96	326,11	—	—	—	—
5+40,000	0,50	2,35	1,0/1,0	0,00	3,50	3,50	0,00	0,50	—	—	—	40	-15	-5/5	—	20	20	—	40	—	—	—	327,06	327,08	327,05	327,05	326,90	326,97	326,90	327,05	327,06	—	—	—
5+53,000	0,50	2,35	0,35/0,35	0,00	3,50	3,50	0,00	0,50	—	—	—	40	-15	-5/5	—	20	20	—	40	—	—	—	327,91	327,93	327,9	327,90	327,75	327,82	327,75	327,90	327,91	—	—	—
5+60,000	0,50	2,35		0,00	3,50	3,50	0,00	0,50	—	—	—	40	-15	-5/5	—	20	20	—	40	—	—	—	328,39	327,41	328,37	328,22	328,29	328,22	328,37	328,39	—	—	—	
5+61,000	0,50			0,00	3,50	3,50	0,00	0,50	—	—	—	40	-15		—	20	20	—	40	—	—	—	328,45	327,47	328,44	328,44	328,29	328,36	328,29	328,44	328,45	—	—	—
5+65,000				0,00	3,50	3,50	0,00		—	—	—			0	—	20	20	—		—	—	—					328,56	328,63	328,56			—	—	—
5+67,000				0,00	3,50	3,50	0,00		—	—	—			0	—	20	20	—		—	—	—					328,69	328,76	328,69			—	—	—
5+78,553	прим.			0,00	3,50	3,50	0,00	прим.	—	—	—			0	—	3	-3	—		—	—	—					329,51	329,52	329,53			—	—	—

6	2	зам	1/2020	Иванов	02.20
Изм.	Коп.уч.	Лист	№ док.	Подпись	Дата


0180300005919000014 - 2019 - РД

Лист

18

Местоположение ПК+	Наименование и характеристика примыкающих дорог (категория и тип покрытия)	Угол пересечения	Тип примыкающая		Тип пересечения		Примечание
			влево	вправо	влево	вправо	
ПК0+00	улица в жилой застройке облегченный	96					ул. Metallургов
ПК 0+39	улица в жилой застройке облегченный	99		инд.			к гаражам
ПК 0+57	улица в жилой застройке облегченный	90		инд.			к предприятию
ПК 0+58	улица в жилой застройке облегченный	90	инд.				к предприятию
ПК 1+44	улица в жилой застройке облегченный	90		инд.			к предприятию
ПК 2+00	улица в жилой застройке облегченный	90		инд.			к предприятию
ПК 2+68	улица в жилой застройке облегченный	90	инд.				к жилым домам
ПК 3+25	улица в жилой застройке облегченный	90	инд.				к частному дому
ПК 3+61	улица в жилой застройке облегченный	92			инд.	инд.	ул. Школьная
ПК 4+00	улица в жилой застройке облегченный	90	инд.				к жилым домам
ПК 4+54	улица в жилой застройке облегченный	90	инд.				к жилым домам
ПК 5+02	улица в жилой застройке облегченный	90			инд.	инд.	ул. Вокзальная
ПК 5+79	улица в жилой застройке облегченный	92					ул. Транспортная

7	1	зам	1/2020	<i>Handwritten signature</i>	02.20	0180300005919000014 - 2019 - РД		
Изм.	Кол.уч	Лист	Недок.	Подпись	Дата			
Разработал	Янченко	<i>Handwritten signature</i>		02.20	Ведомость примыканий и пересечений	Стадия	Лист	Листов
Проверил	Сагалакова	<i>Handwritten signature</i>		02.20		П	27	
Рук. группы	Матвеев	<i>Handwritten signature</i>		02.20		ООО		
Н. контроль	Исаев	<i>Handwritten signature</i>		02.20		"Автодорпроект"		
ГИП	Колмогорова	<i>Handwritten signature</i>		02.20		"Трасса"		

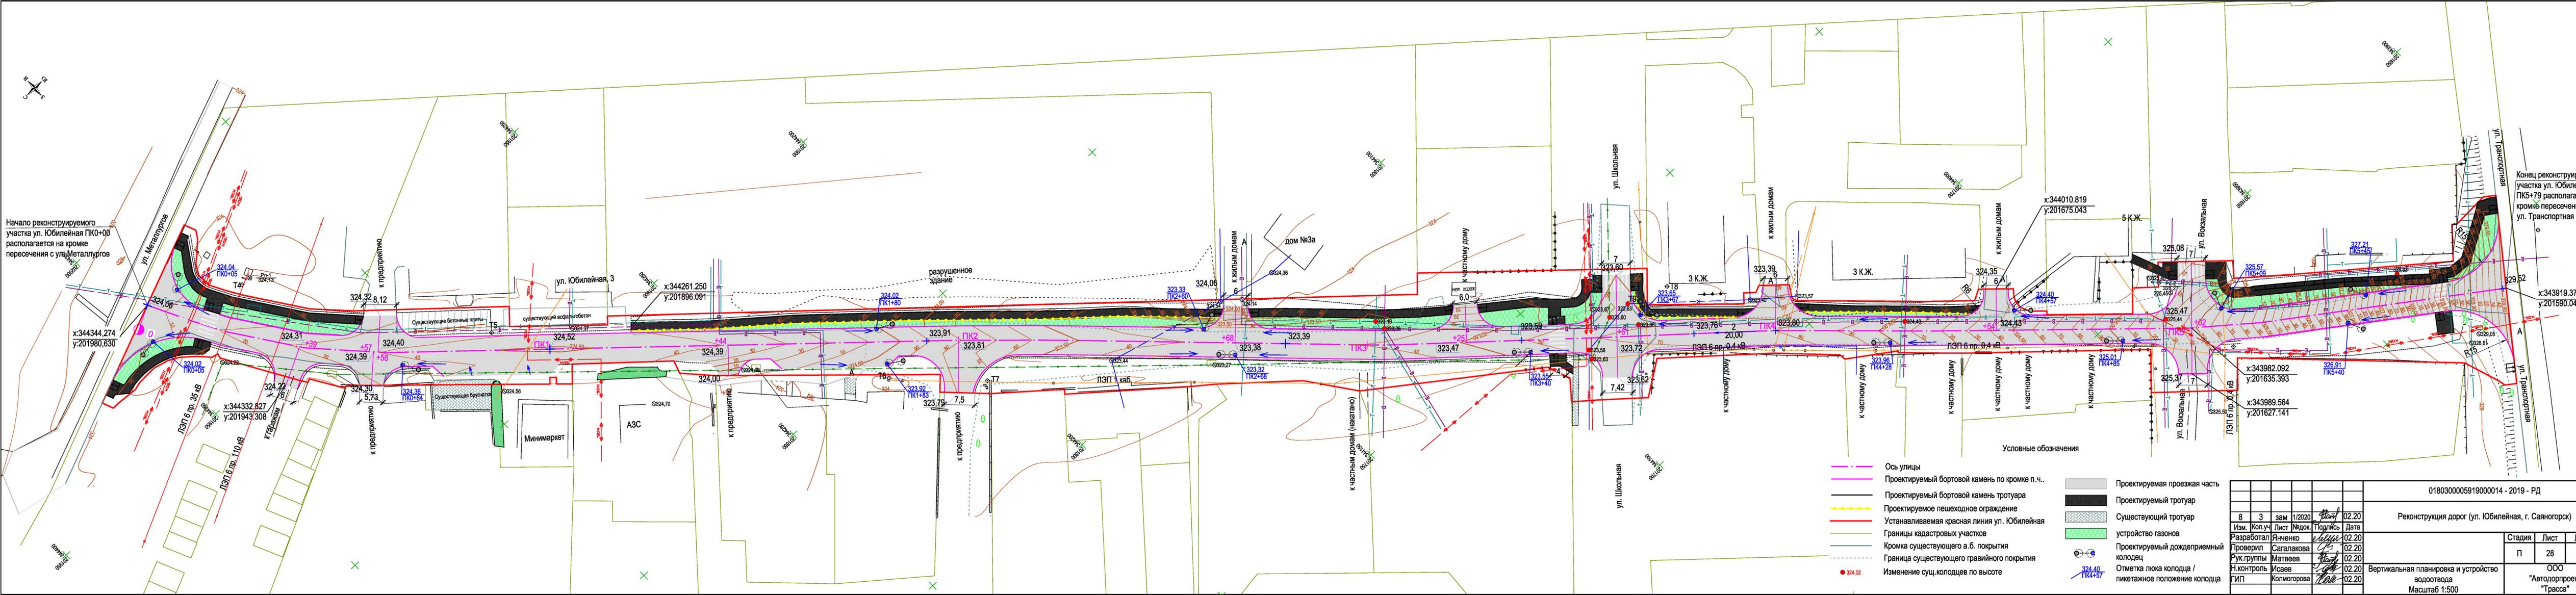

Начало реконструируемого участка ул. Юбилейная ПК0+00 располагается на кромке пересечения с ул. Металлургов

Конец реконструируемого участка ул. Юбилейная ПК5+79 располагается на кромке пересечения с ул. Транспортная


- Условные обозначения
- Ось улицы
 - Проектируемый бортовой камень по кромке п.ч.
 - Проектируемый бортовой камень тротуара
 - Проектируемое пешеходное ограждение
 - Устанавливаемая красная линия ул. Юбилейная
 - Границы кадастровых участков
 - Кромка существующего а.б. покрытия
 - Граница существующего гравийного покрытия
 - 324.02 Изменение сущ. колодцев по высоте
 - Проектируемая проезжая часть
 - Проектируемый тротуар
 - Существующий тротуар
 - Устройство газонов
 - Проектируемый дождеприемный колодец
 - Отметка люка колодца / пикетажное положение колодца

018030005919000014 - 2019 - РД					
Реконструкция дорог (ул. Юбилейная, г. Саяногорск)					
Изм.	Кол.уч.	Лист	Недок.	Подпись	Дата
8	3	зам	1/2020	<i>[Signature]</i>	02.20
Разработал	Янченко			<i>[Signature]</i>	02.20
Проверил	Сагалакова			<i>[Signature]</i>	02.20
Рук. группы	Матвеев			<i>[Signature]</i>	02.20
Н. контроль	Исаев			<i>[Signature]</i>	02.20
ГИП	Колмогорова			<i>[Signature]</i>	02.20
Вертикальная планировка и устройство водоотвода Масштаб 1:500					
Стадия	Лист	Листов			
П	28	1			
ООО "Автомобильный проект "Трасса"					

Таблица основных объемов работ

Наименование видов работ	Ед.изм.	Количество
1 Установка дорожных знаков	щит./ст.	49/30
2 Устройство дорожной разметки 1.13; 1.14.1; 1.20 приведенной к 1.1	м	878
3 Устройство дорожной разметки 1.1	м	287
4 Устройство дорожной разметки прерывистой линией:		
1.5	м	250
1.6	м	14
1.7	м	210
5 Установка бортового камня БР 100.20.08	м	1323
6 Установка бортового камня БР 100.30.18	м	1067
7 Установка бортового камня БР 300.60.20	м	33
8 Устройство основания тротуаров	м²	1222
9 Устройство покрытия тротуаров	м²	1222
10 Устройство поручня пандусов	т	391
11 Устройство пешеходного ограждения ПО - 1 тип "Крест" 1920x950	м/шт	216/108

Устройство газонов			
1 Устройство газонов/ растительный грунт	м²/м³	1016 / 102	
2 Посев газонов вручную	м²	1016	

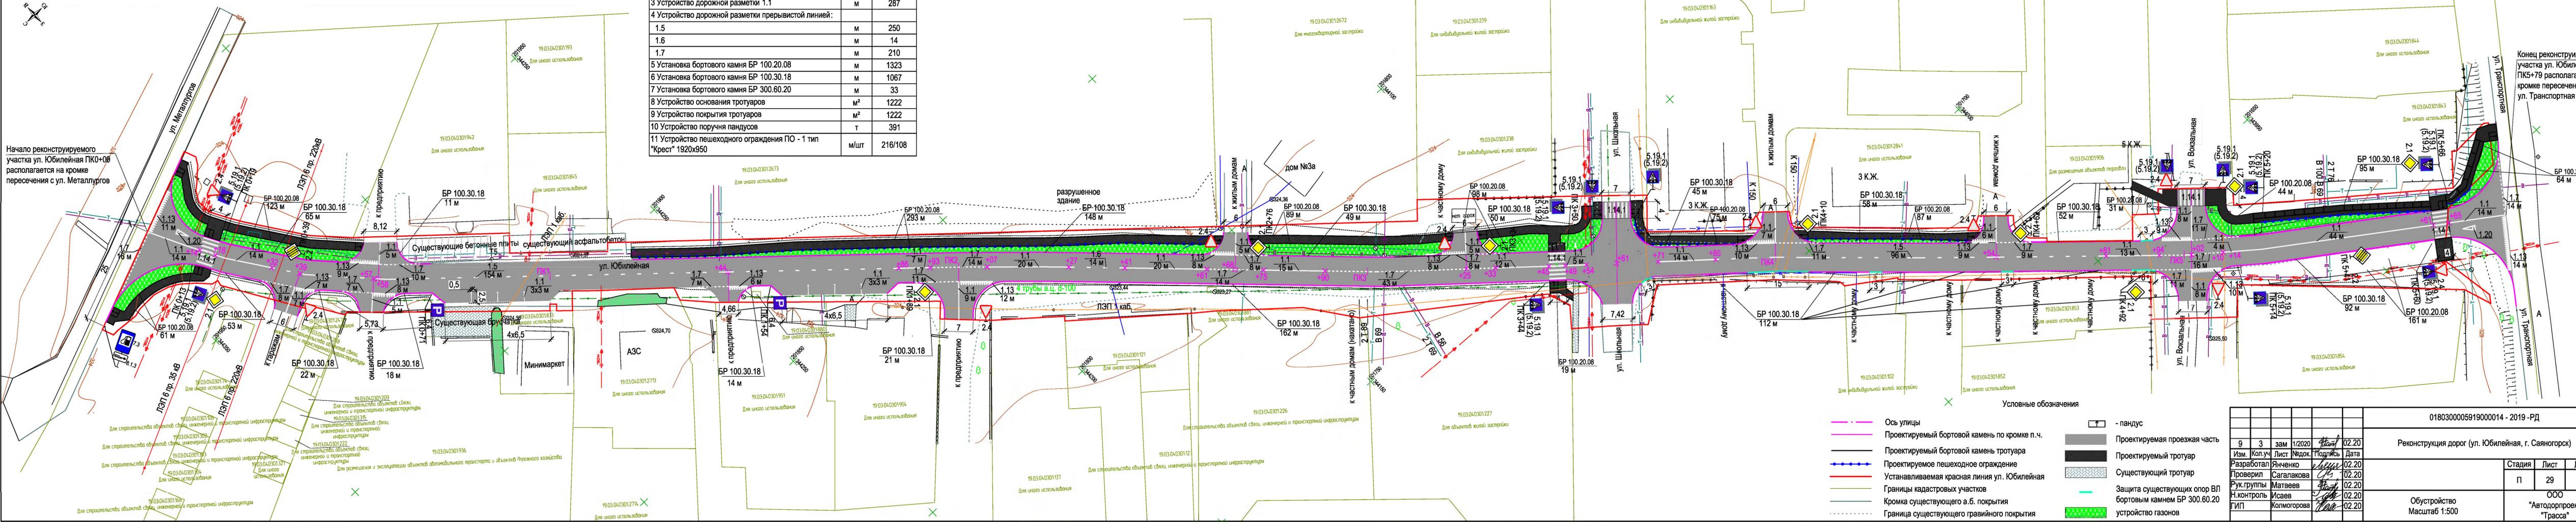

Начало реконструируемого участка ул. Юбилейная ПК0+00 располагается на кромке пересечения с ул. Металлургов

Конец реконструируемого участка ул. Юбилейная ПК5+79 располагается на кромке пересечения с ул. Транспортная

Условные обозначения

	Ось улицы		- пандус
	Проектируемый бортовой камень по кромке п.ч.		Проектируемая проезжая часть
	Проектируемый бортовой камень тротуара		Проектируемый тротуар
	Проектируемое пешеходное ограждение		Существующий тротуар
	Устанавливаемая красная линия ул. Юбилейная		Защита существующих опор ВЛ бортовым камнем БР 300.60.20
	Границы кадастровых участков		устройство газонов
	Кромка существующего а.б. покрытия		
	Граница существующего гравийного покрытия		

018030005919000014 - 2019 -РД

Реконструкция дорог (ул. Юбилейная, г. Саяногорск)

Изм.	Кол.уч.	Лист	№ док.	Подпись	Дата
Разработал	Янченко	02.20			
Проверил	Сагалакова	02.20			
Рук. группы	Матвеев	02.20			
Н. контроль	Исаев	02.20			
ГИП	Колмогорова	02.20			

Обустройство Масштаб 1:500

Стадия Лист Листов

П 29

ООО "Автопроект "Трасса"