


Схема границ земельного участка

г. Саяногорск, СТ «Светоч», участок 8А

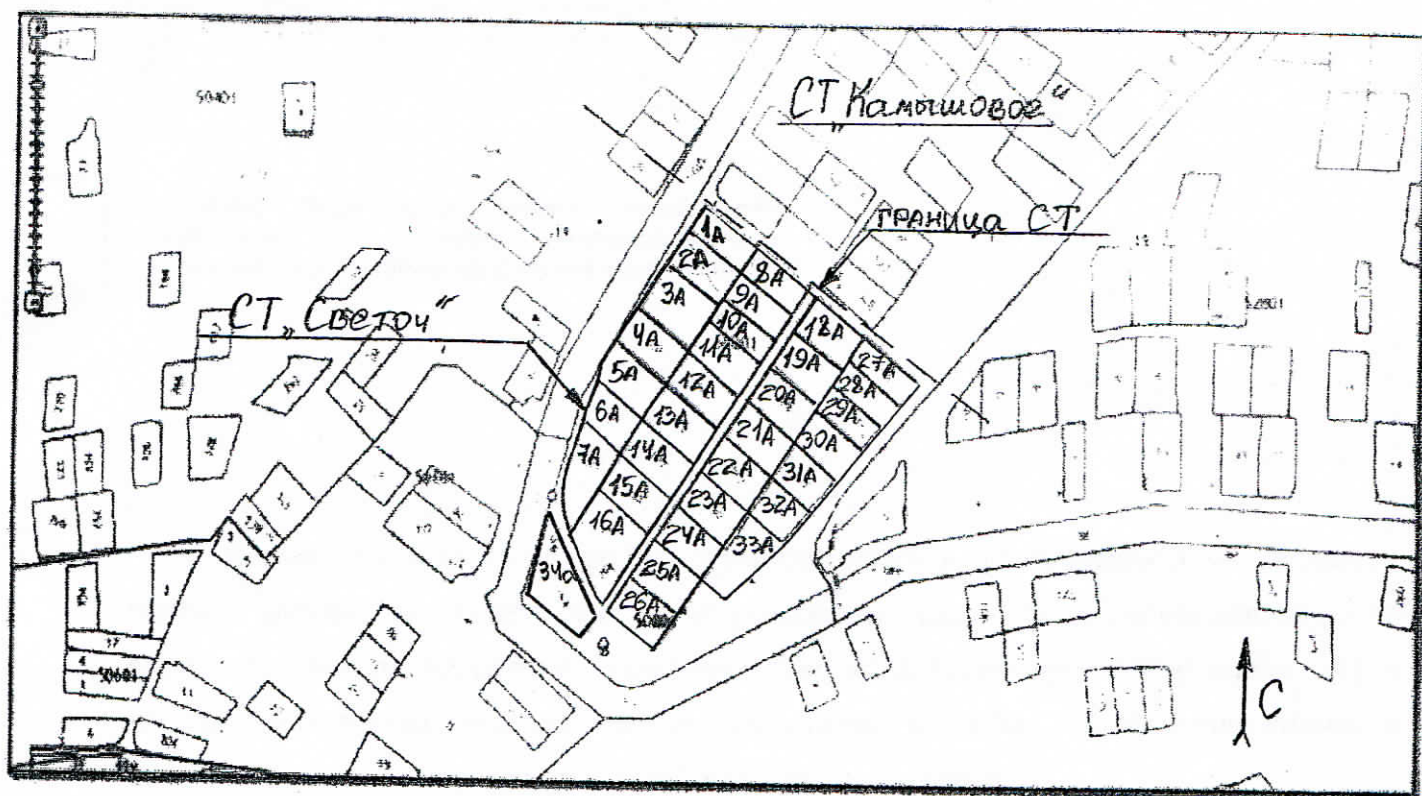

Инженер-геодезист земельного отдела ДАГН г. Саяногорска

А.В. Бурлакова