


Схема расположения земельного участка с местоположением: Республика Хакасия,
г. Саяногорск, ул. Metallургов, 2Л

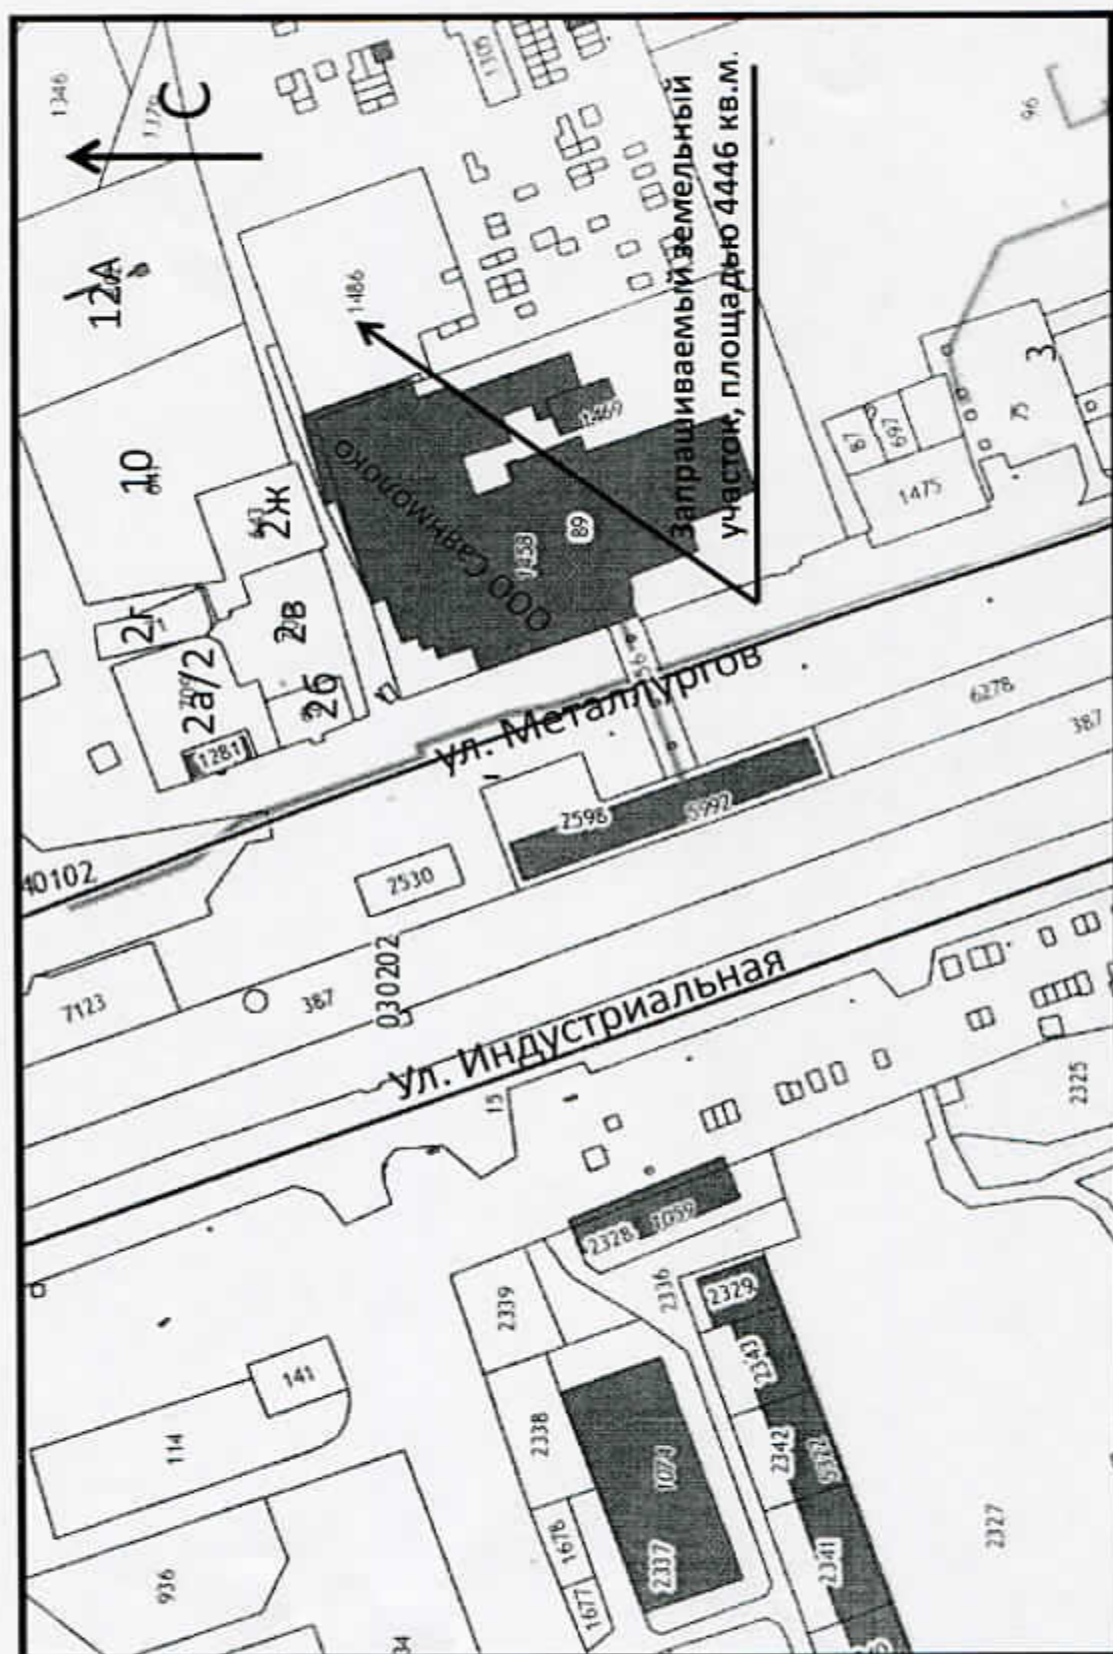

Исп. Буракова А.В.
Т. 8(39042)6-79-76