


Схема расположения земельного участка, расположенного по адресу: Республика Хакасия,  
г. Саяногорск, ул. Полевая, 120.

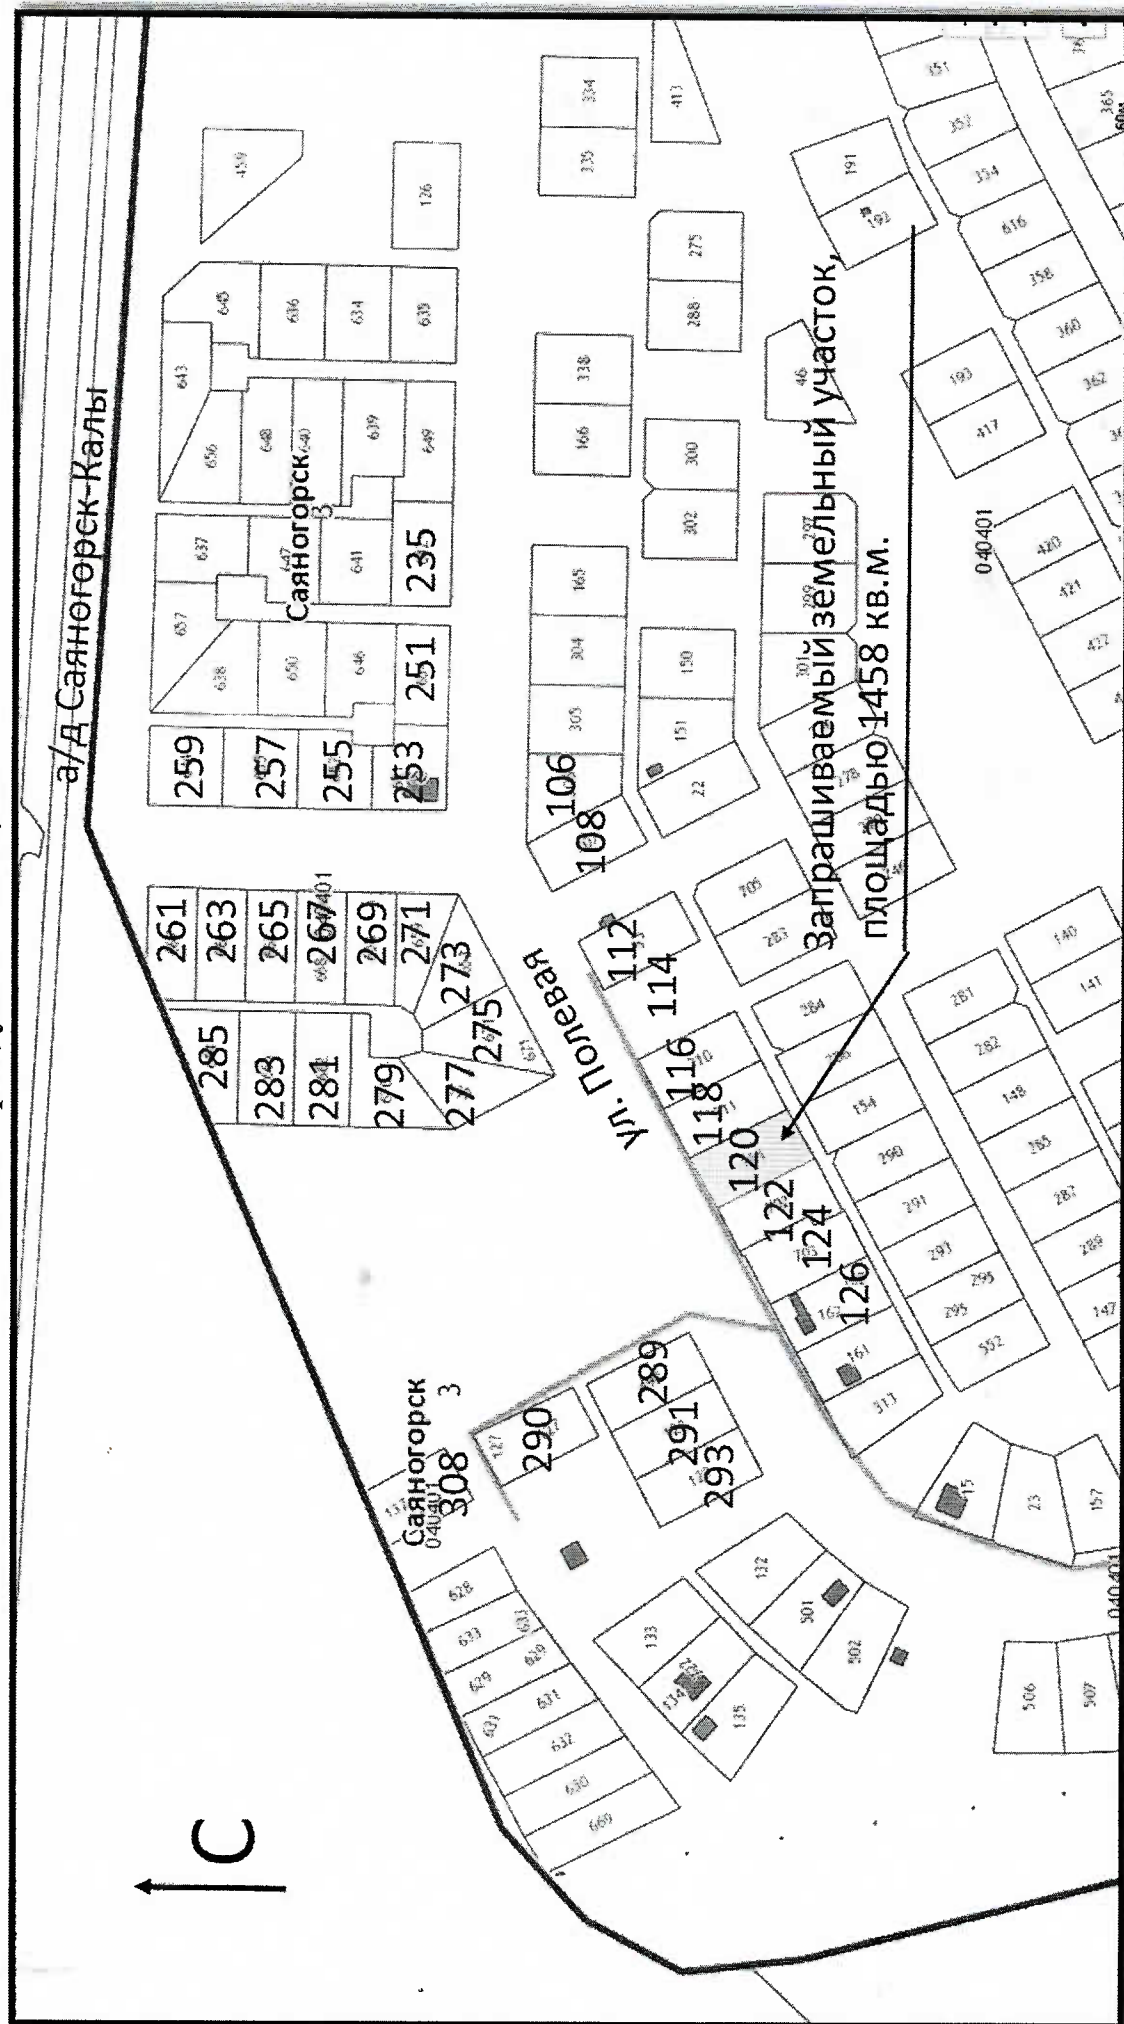

Исп. Бурлакова А.В.  
Тел. 8(39042) 6-22-99