


Схема размещения земельного участка по адресу: Российская Федерация, Республика Хакасия, город Саяногорск,  
общество "ГТМО", ряд 19, гараж №32.  
Приложение 3

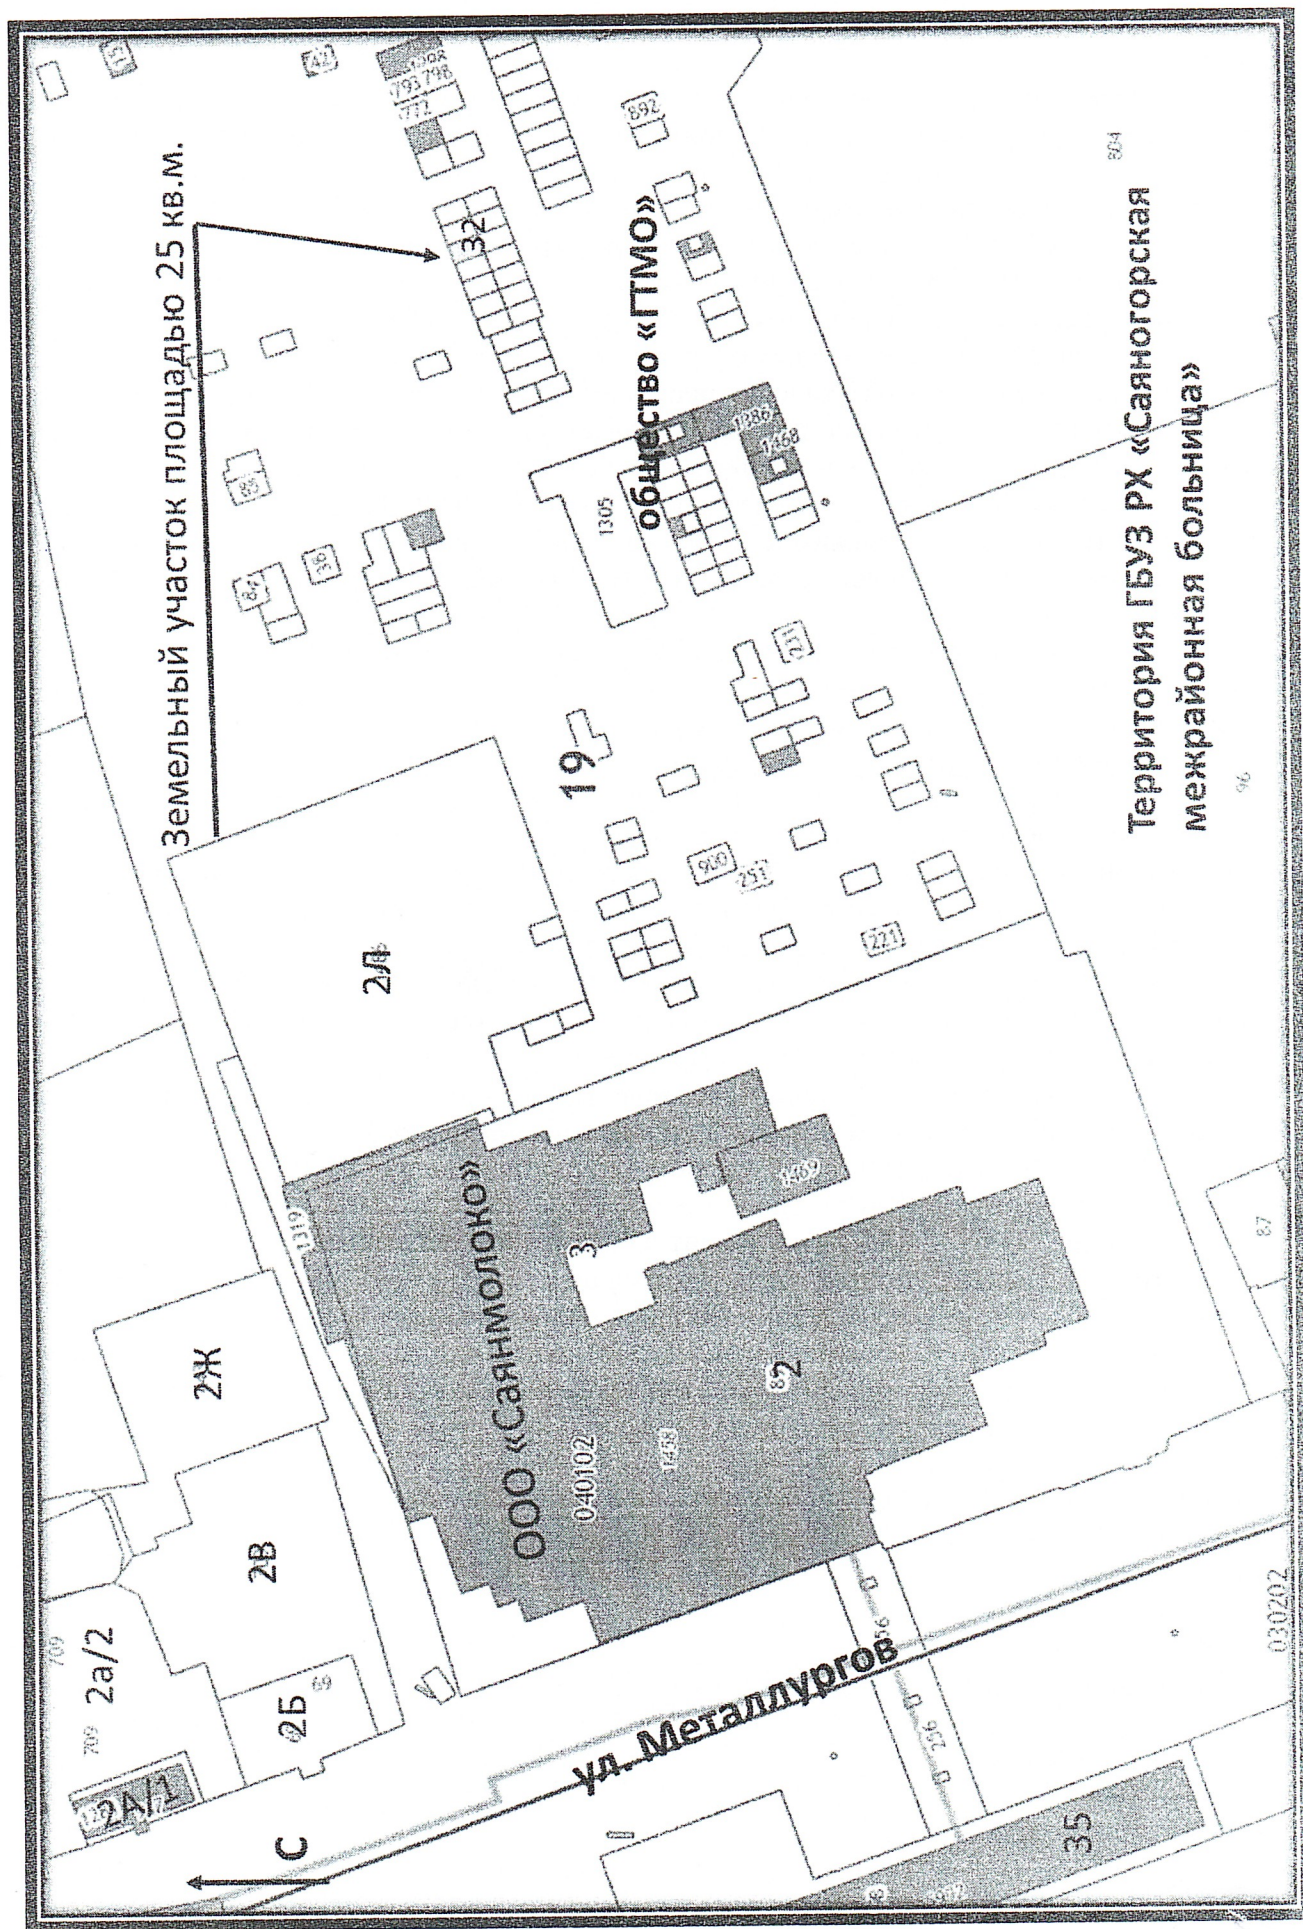

Территория ГБУЗ РХ «Саяногорская  
межрайонная больница»