

*Сквер за центральной
остановкой*

*Данный сквер будет посвящён
камню.*

Ведомость рабочих чертежей основного комплекта

| | | |
|-----------|---|--|
| <i>1</i> | <i>Общие данные</i> | |
| <i>2</i> | <i>Фрагмент сквера</i> | |
| <i>3</i> | <i>Фрагмент сквера</i> | |
| <i>4</i> | <i>Фрагмент сквера</i> | |
| <i>5</i> | <i>Фрагмент сквера</i> | |
| <i>6</i> | <i>Фрагмент сквера</i> | |
| <i>7</i> | <i>Фрагмент сквера</i> | |
| <i>8</i> | <i>Фрагмент сквера</i> | |
| <i>9</i> | <i>Фрагмент сквера</i> | |
| <i>10</i> | <i>Фрагмент сквера</i> | |
| <i>11</i> | <i>Фрагмент сквера</i> | |
| <i>12</i> | <i>Фрагмент сквера</i> | |
| <i>13</i> | <i>План сквера</i> | |
| <i>14</i> | <i>План расположения электрических сетей</i> | |
| <i>15</i> | <i>Ведомость объёмов работ</i> | |
| <i>16</i> | <i>Схема расположения существующих деревьев</i> | |
| <i>17</i> | <i>Схема высадки хвойных деревьев</i> | |
| <i>18</i> | <i>Разрезы 1-1, 2-2, 3-3, 5-5</i> | |
| <i>19</i> | <i>Спецификация материалов (каменных изделий)</i> | |
| <i>20</i> | <i>Стела</i> | |

Фрагмент



Урна выполнена с стиле
"Габуон"

Примечания:

Условные обозначения

-  – 1) внутренние дорожки сквера
-  – 2) газон
-  – 3) внешнее кольцо стелы
-  – 4) площадки под скамьи
-  – 5) тротуар

Спецификация элементов

| Поз. | Обозначение | Наименование | Кол-во | Масса, т | Примечания |
|------|-----------------|---|--------|----------|-------------------------|
| 1 | ГОСТ 32018-2012 | Плитка тротуарная (Серпентинит), м ² | 738,5 | | |
| 2 | | Трава газонная, м ² | 3685,9 | | |
| 3 | | Песчаник, м ² | 48 | | |
| 4 | | Гранит серый, белый, м ² | 610 | | |
| 5 | | Камни ландшафтные, м ³ | 84,9 | | |
| 6 | ГОСТ 8509-93 | Уголок 50x50, м.п. | 417,12 | | |
| 7 | | Урна, шт. | 11 | | |
| 8 | ГОСТ 4677-82 | Фонарь, шт | 11 | | |
| 9 | | Лавка плоская, шт | 7 | | |
| 10 | | Лавка полукруглая, шт | 4 | | |
| 11 | | Стела, шт | 1 | | См. лист 20 |
| 12 | | Хвойные деревья, шт. | 27 | | на усмотрение заказчика |
| 13 | ГОСТ 3634-99 | Люк ливнесточного колодца, шт. | 3 | | |
| 14 | | Портал (Серпентинит), шт. | 2 | | |
| 15 | | Жадеит галтованный, м ³ . | 5,2 | | |

| | | | | | | | | | |
|------------|-------|----------------|--------|---------|------|--|--------|------|--------|
| | | | | | | 08.03.01 АС | | | |
| | | | | | | | | | |
| | | | | | | | | | |
| | | | | | | | | | |
| Изм. | Кол.ч | Лист | Докум. | Подпись | Дата | | | | |
| Разработал | | Бидзюра Л.В. | | | | Сквер за "Центральной" остановкой "Посвящённый камню" | Стадия | Лист | Листов |
| Выполнил | | Кротченко А.С. | | | | | П | 1 | 15 |
| | | | | | | Фрагмент сквера (урна), примечания, спецификация материалов | Проект | | |
| Принял | | Бидзюра Л.В. | | | | | | | |
| | | | | | | | | | |

План сквера



План сквера



Фрагмент сквера



Фрагмент сквера



План сквера

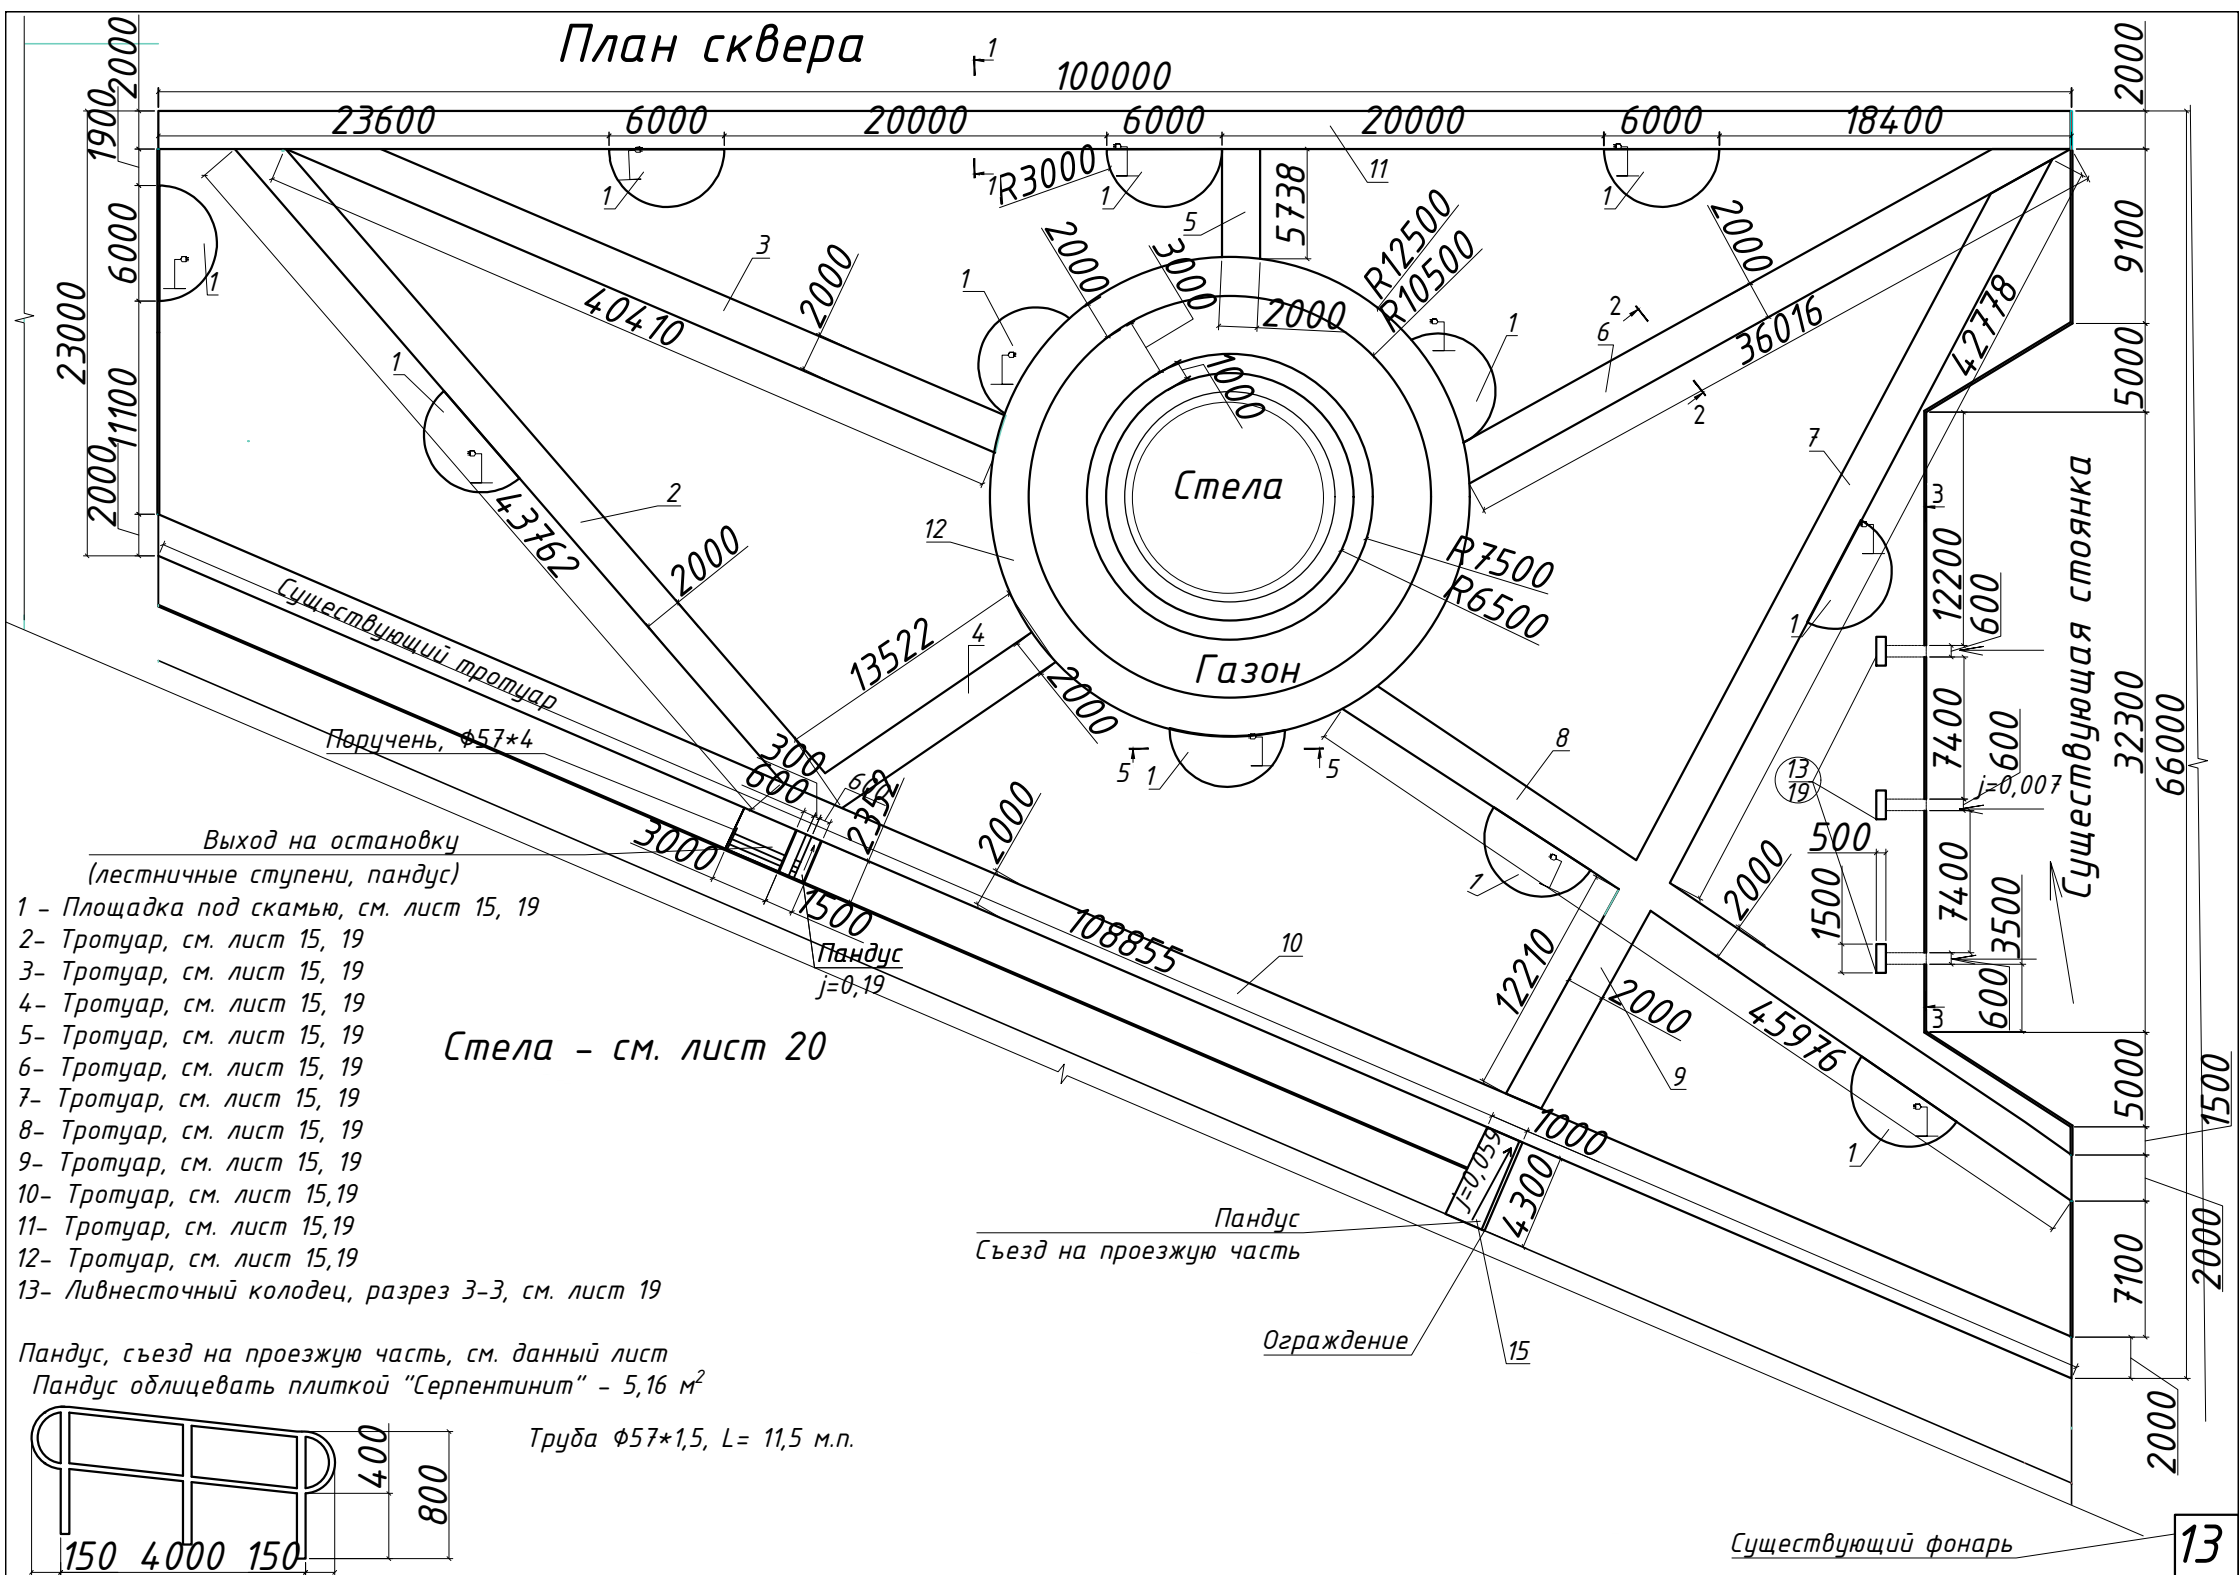


План расположения электрических сетей 100000

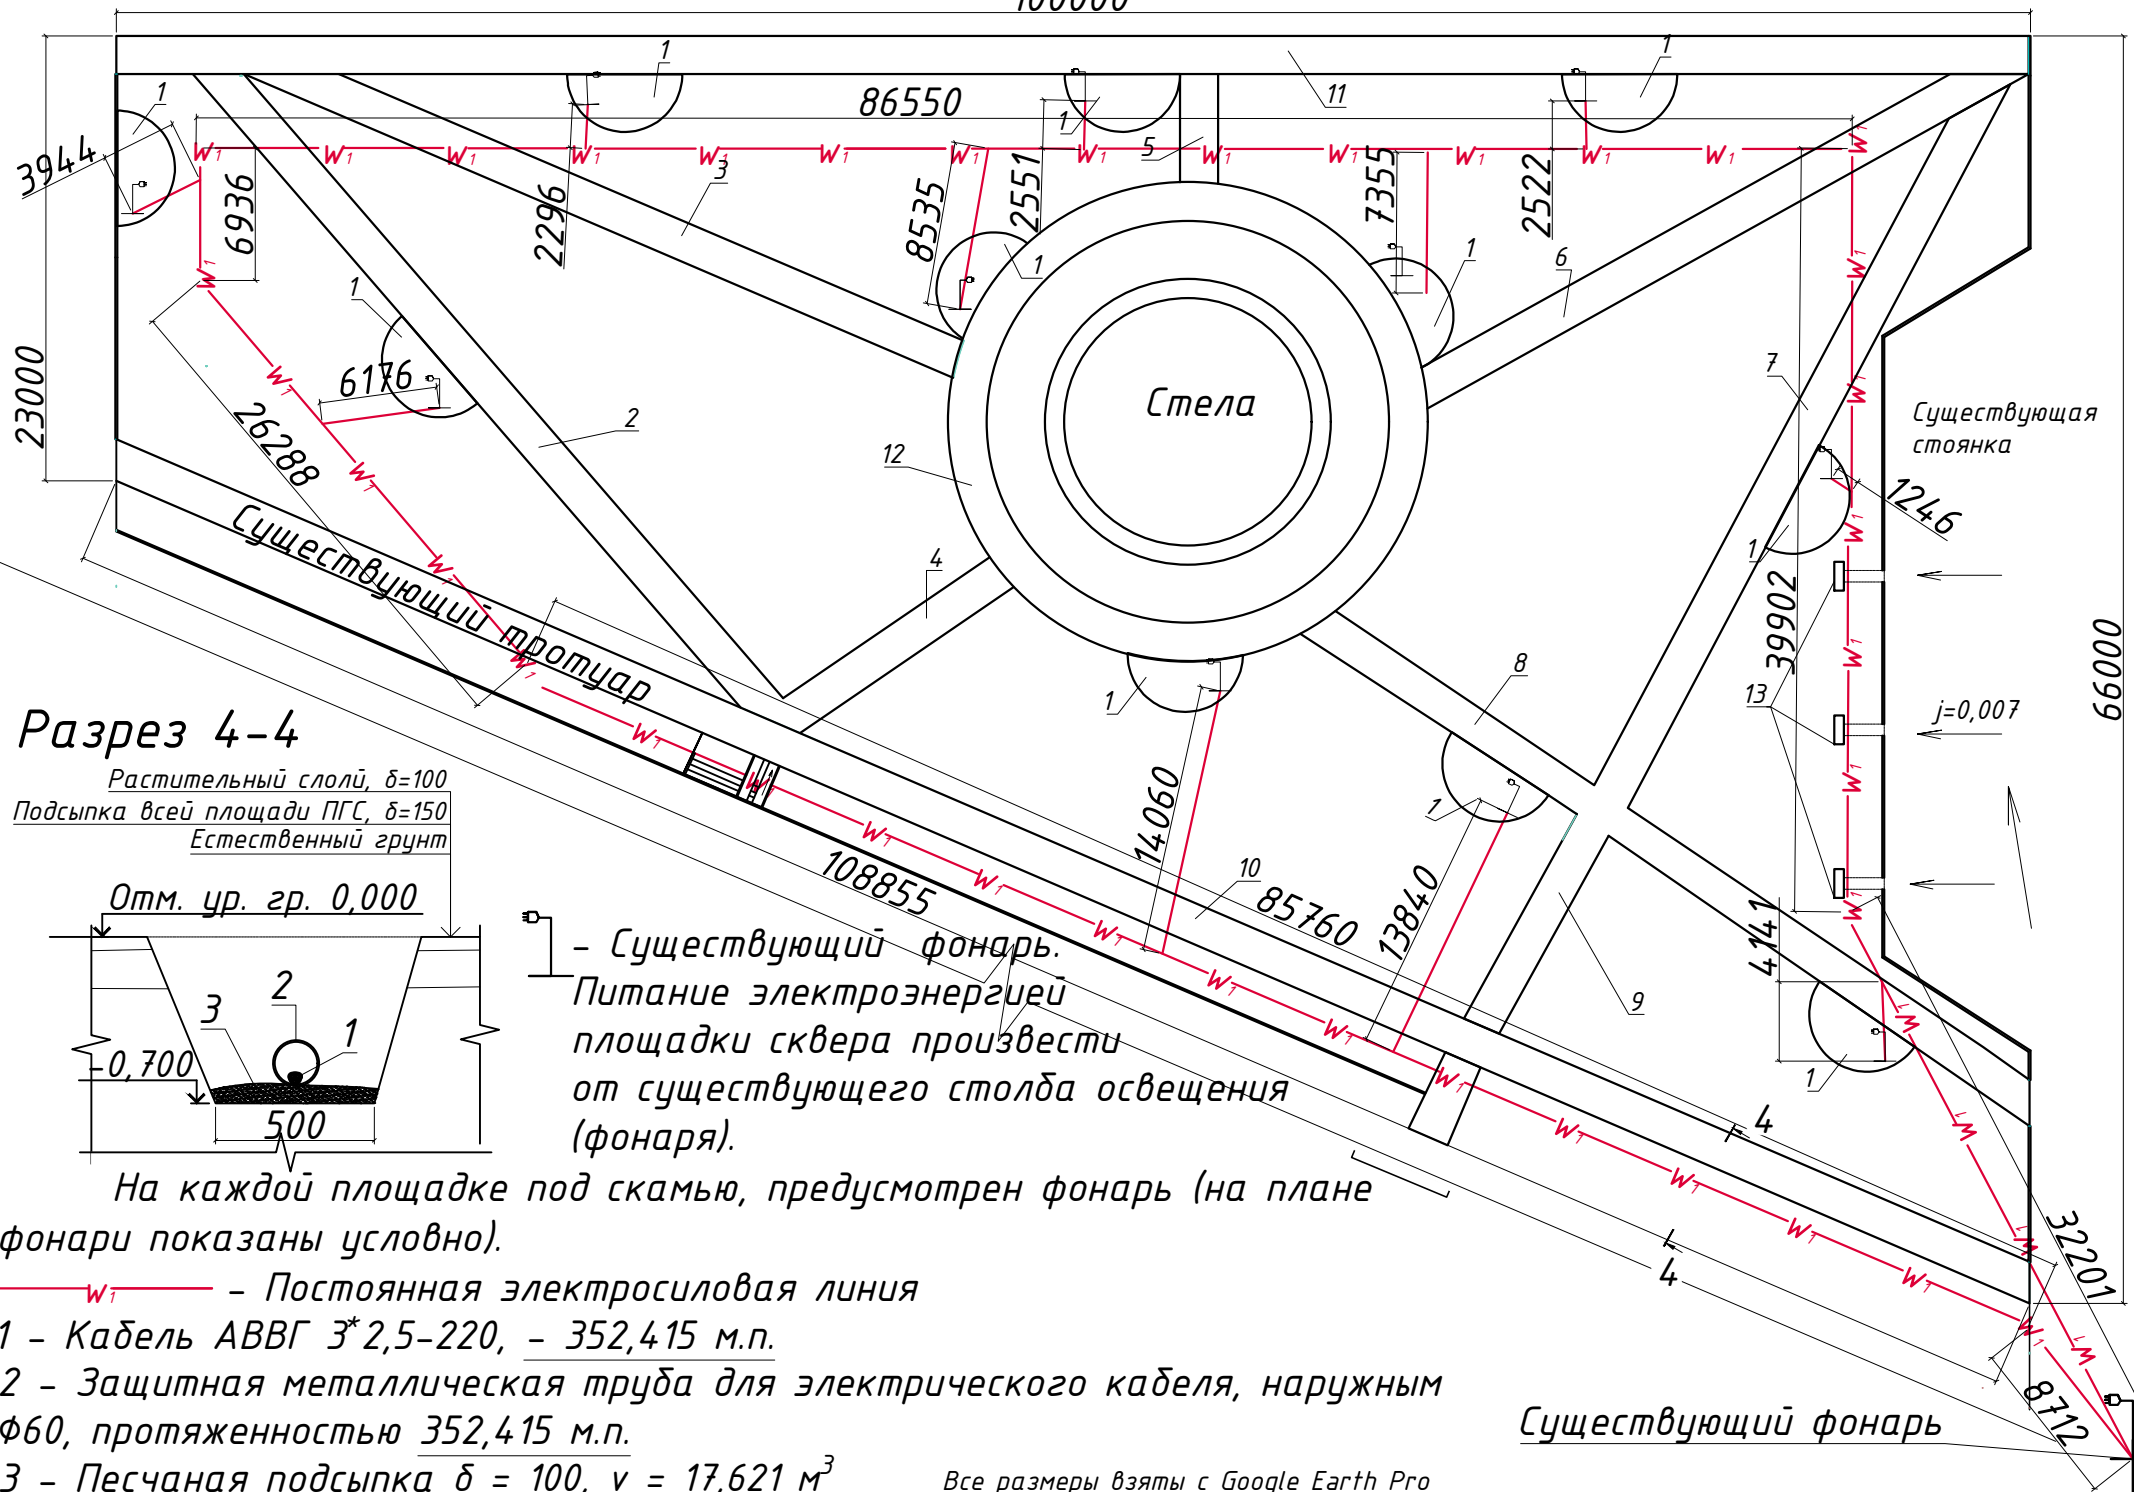

Ведомость объёмов работ

| № строки | Наименование вида работ | Ед. изм | Количество | Примечания |
|----------|---|--------------|------------|----------------------|
| 1 | Площадка под скамью, $S=14.13 \text{ м}^2$ | м^2 | 155,43 | Гранит серый, белый |
| 2 | Тротуар, $L=43.762 \text{ м}$, ширина 2 м | м^2 | 87,524 | Серпентинит |
| 3 | Тротуар, $L=40.410 \text{ м}$, ширина 2 м | м^2 | 80,82 | Серпентинит |
| 4 | Тротуар, $L=13,522 \text{ м}$, ширина 2 м | м^2 | 27,044 | Серпентинит |
| 5 | Тротуар, $L=5,738 \text{ м}$, ширина 2 м | м^2 | 11,476 | Серпентинит |
| 6 | Тротуар, $L=30,016 \text{ м}$, ширина 2 м | м^2 | 60,032 | Серпентинит |
| 7 | Тротуар, $L=42.778 \text{ м}$, ширина 2 м | м^2 | 85,556 | Серпентинит |
| 8 | Тротуар, $L=45.976 \text{ м}$, ширина 2 м | м^2 | 91,952 | Серпентинит |
| 9 | Тротуар, $L=12,210 \text{ м}$, ширина 2 м | м^2 | 24,42 | Серпентинит |
| 10 | Тротуар, $L=108,855 \text{ м}$, ширина 2 м | м^2 | 217,71 | Гранит серый, белый |
| 11 | Тротуар, $L=100\ 000 \text{ м}$, ширина 2 м | м^2 | 200 | Гранит серый, белый |
| 12 | Тротуар вокруг Стелы, $L=78,5 \text{ м}$, ширина 2 м | м^2 | 144,44 | Серпентинит |
| 13 | Устройство ливнесточного колодца | шт | 3 | Лист 13, 18 |
| 14 | Высадка хвойных деревьев | шт | 27 | Лист 17 |
| 15 | Облицовка пандуса, замена поручня | шт | 1 | Лист 13 |
| | Демонтаж существующих деревьев | | | Лист 16 |
| | Устройство полукруглой скамьи | шт | 4 | См. данный лист |
| | Прокладка эл.силовой линии | м.п. | 352,415 | Лист 14 |
| | Установка фонарей | шт | 11 | |
| | Устройство газона | м^2 | 3685,9 | Посев газонной травы |
| | Устройство стелы | шт | 1 | |

Скамья полукруглая

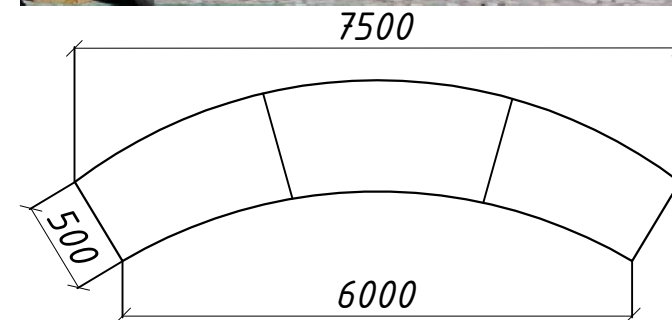

Общая высота скамьи - 500 мм.

Бетонная "тумба" объёмом $3,63 \text{ м}^3$ (Всего - $14,52 \text{ м}^3$).

Скамья облицовывается плиткой гранитной.

Площадь облицовки одной скамьи $7,3 \text{ м}^2$ (Всего - $29,2 \text{ м}^2$).

Схема расположения существующих деревьев 100000



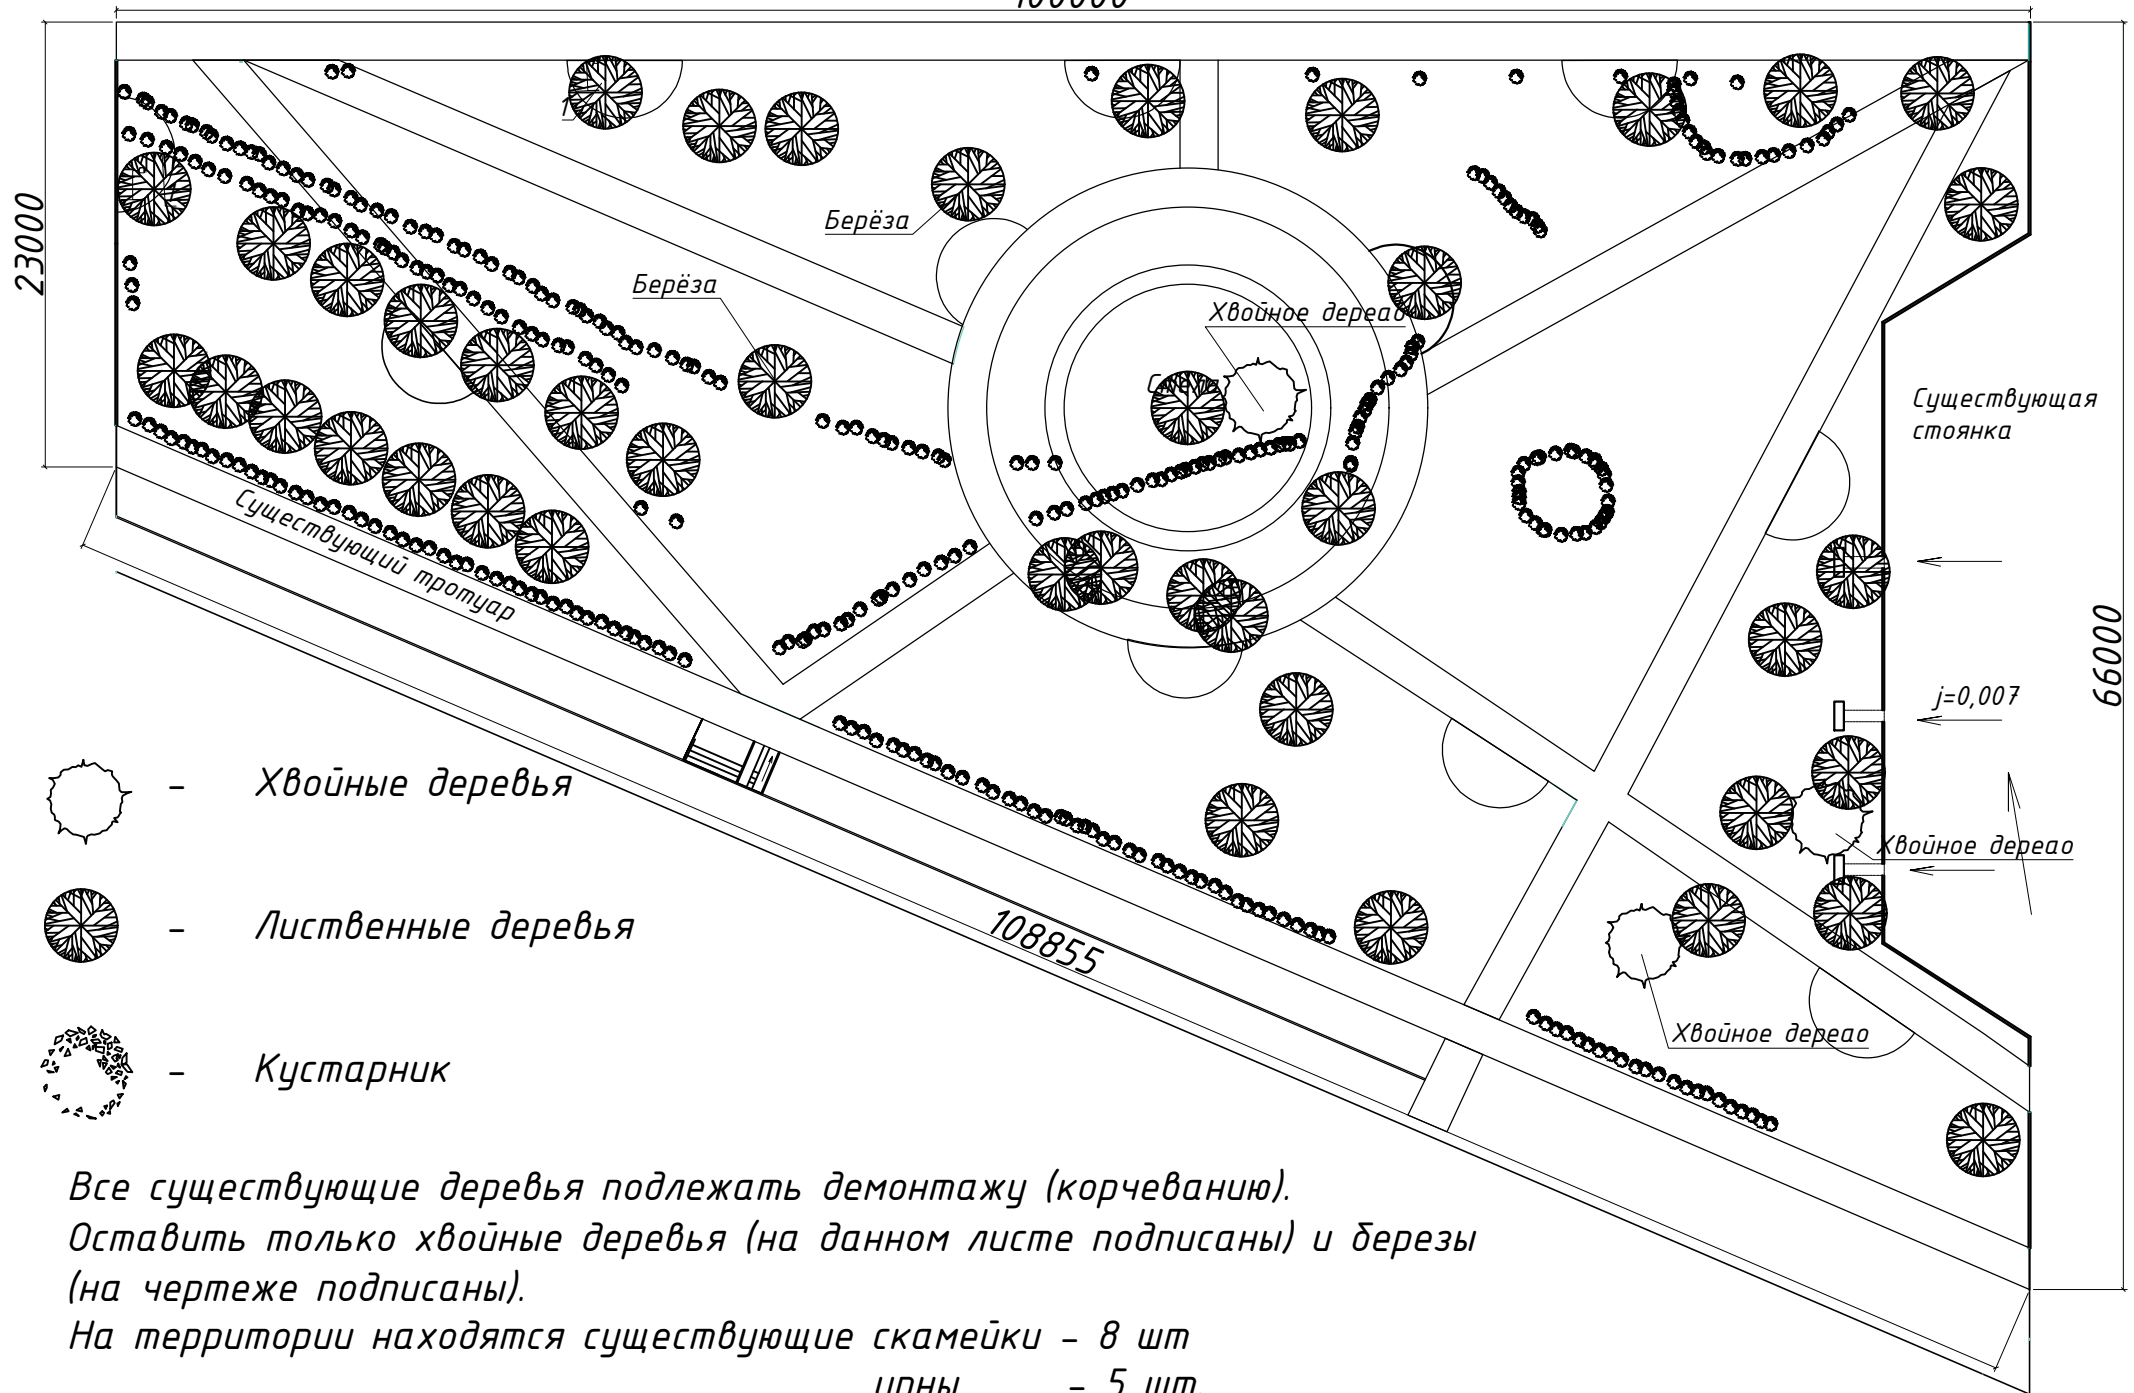


Схема высадки хвойных деревьев 100000

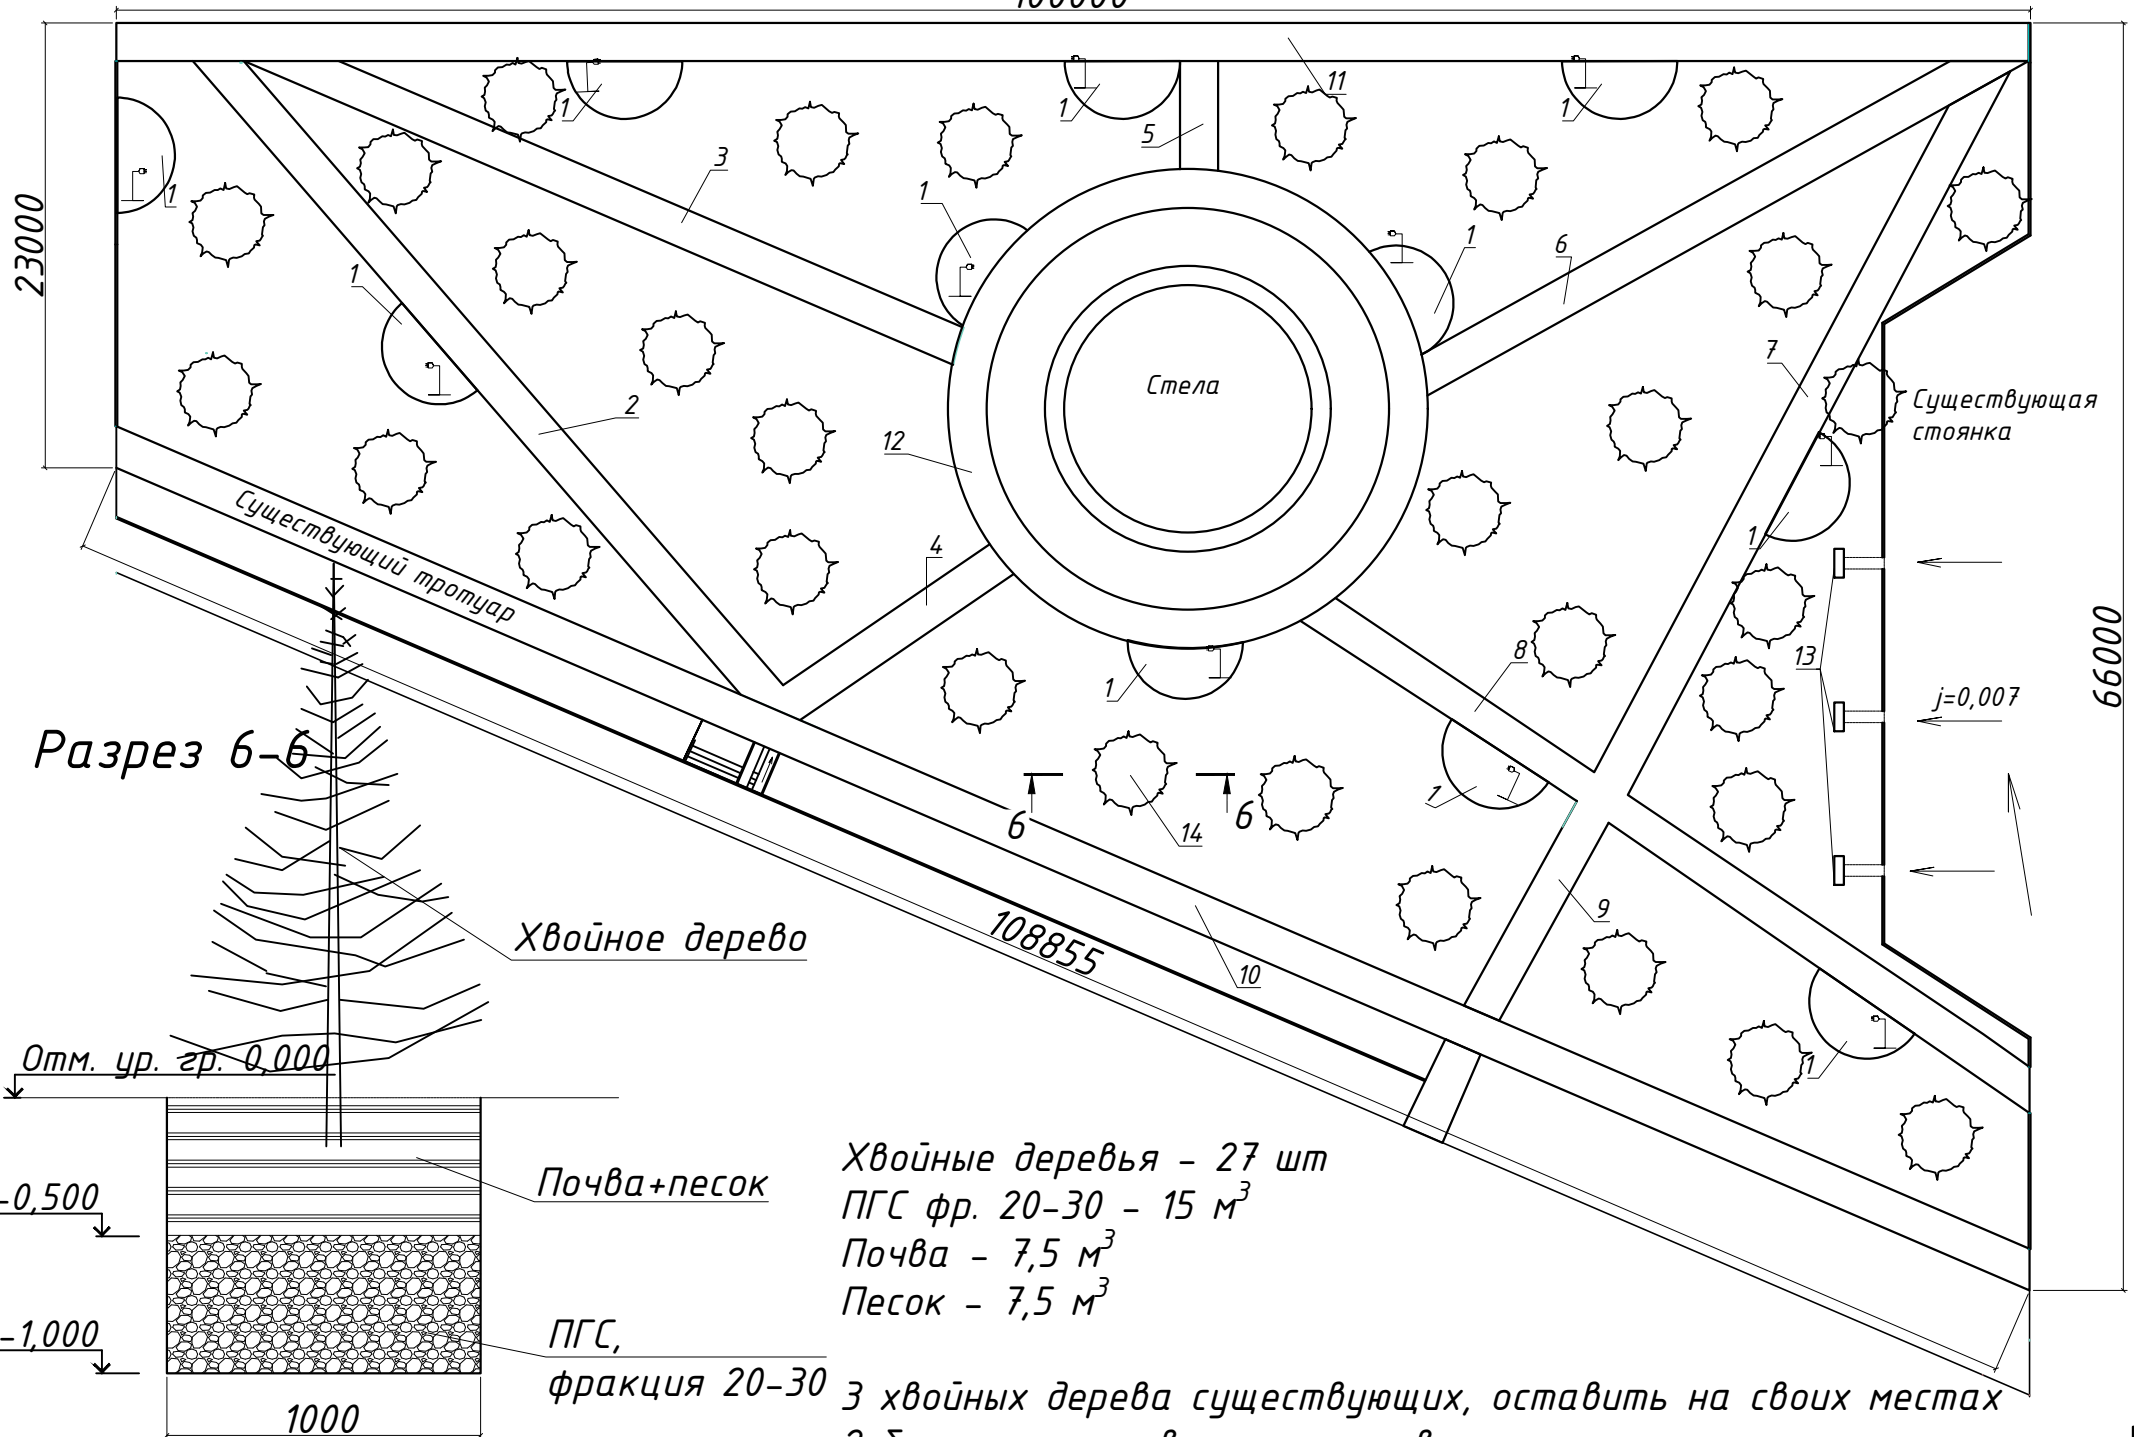


Разрез 1-1

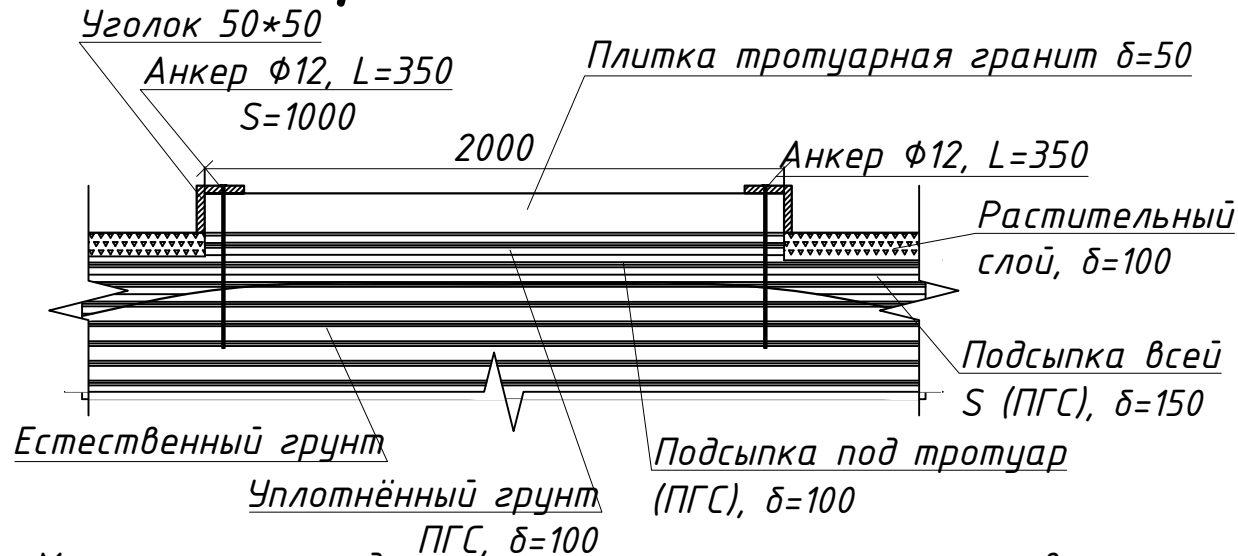


Металлические изделия покрыть грунт-эмаль молотковая (серая, зелёная). За 2 раза. $S_{\text{мет.констр}} = 84 \text{ м}^2$, расход эмали на 1 м^2 - 90 мл. (Всего за 2 раза - 13л)


Разрез 2-2

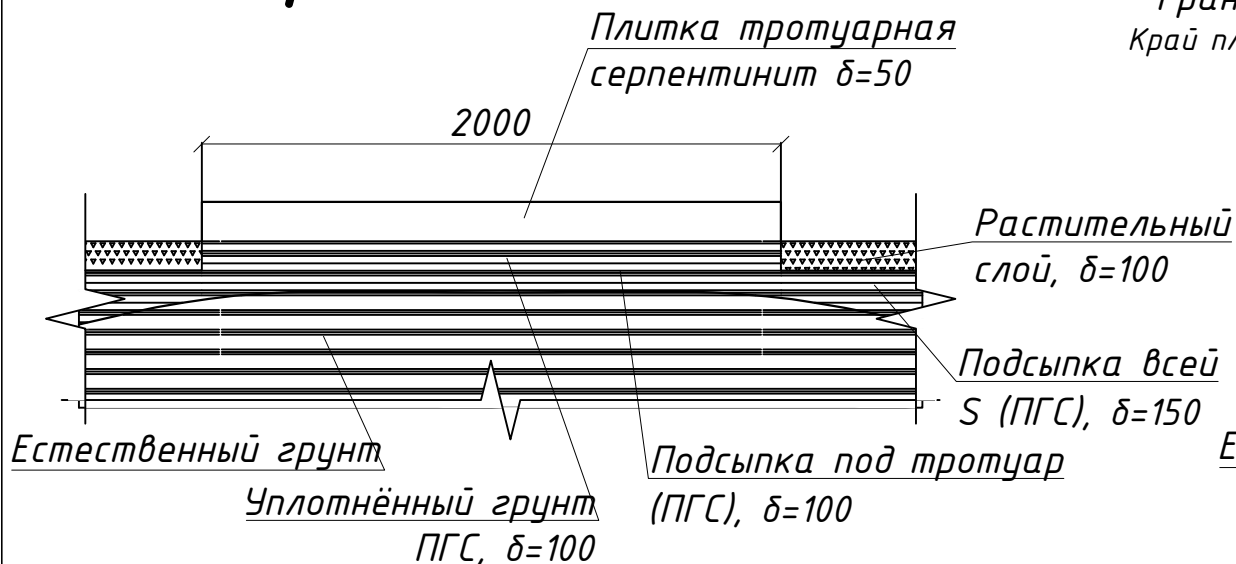

Разрез 3-3

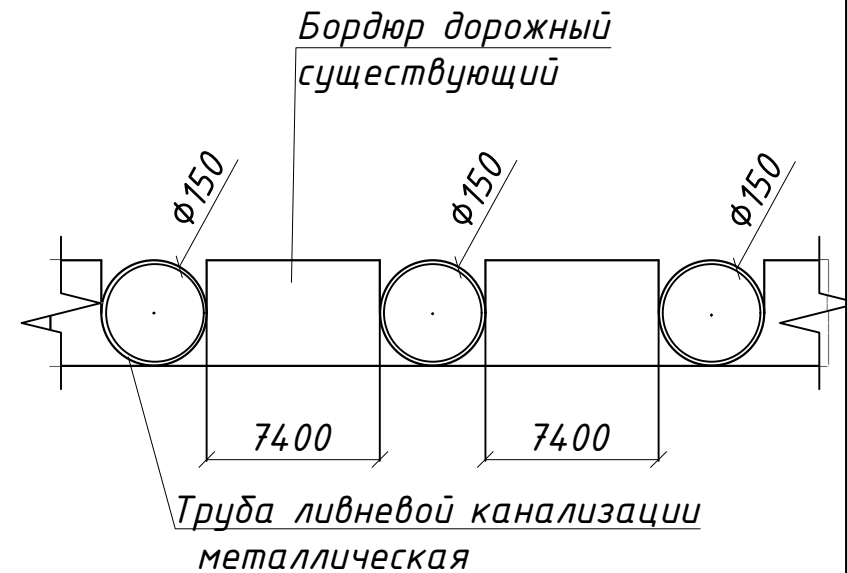

Разрез 5-5

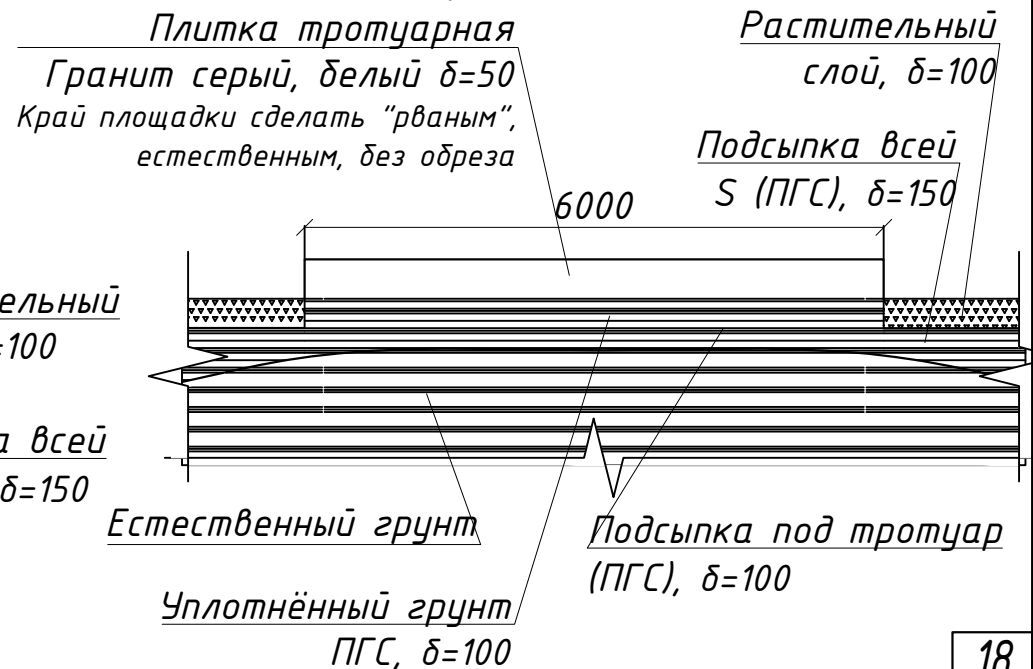

Спецификация материалов (каменные изделия)

| №п/п | Обозначение | Название | Ед. изм. | Кол-во | Примечания |
|------|--|---|----------|--------|---|
| 1 | Борусское месторождение Серпентинита, участок перевальный, карьер №2 | Плитка тротуарная (Серпентинит) | м2 | 738,5 | Все внутренние тротуары, покрытие пандуса, стела |
| 2 | Борусское месторождение, участок Большекашкаретский, Проявление гранитов | Брусчатка тротуарная (Гранит серый, белый) | м2 | 610 | 2 тротуара, 11 площадок под скамью |
| 3 | Борусское месторождение Серпентинита, участок перевальный, карьер №1 | Портал | шт | 2 | Стела |
| 4 | Борусское месторождение жадеита, участок Кашкарак-Инокентьевский | Жадеит галтованный (голубой) | м2/м3 | 26/5,2 | Стела |
| 5 | Борусское месторождение конгломератов, участок Фёдоровский | Камни ландшафтные (фаланды) | м3 | 84,9 | Вся территория сквера |
| 6 | | Песчаник | м2 | 48 | Стела |

Стела

