


Топографическая съёмка

Сравнение территории

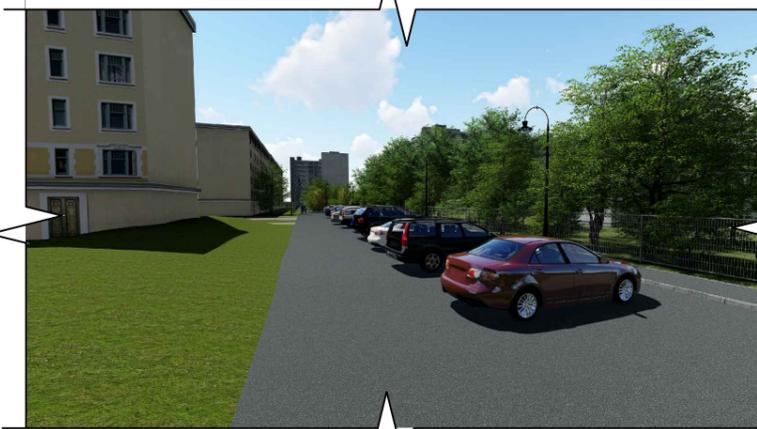

Примечания
 Дорожка вдоль 5-го дома - 100 м.
 Дорожка вдоль ограждения 8-ой школы - 118 м.
 Общая длина дорожки - 228 м.

Ширина дорожки - 2 м.
 Освещение (Фонарь) - 15 шт.
 Все размеры уточнять по месту.
 Съёмка с Google Earth Pro

Изм.	Кол.	Лист	Докум.	Подпись	Дата
Разработал			Кротченко А.С.		

08.03.01 АС

Пешеходная дорожка
 Интернациональный м-он 5-7
 Топографическая съёмка территории,
 Фрагменты текущего вида, Фрагменты
 проектируемого вида.

Стадия	Лист	Листов
П	1	1
Проект		