


Топографическая съёмка



Сравнение территории

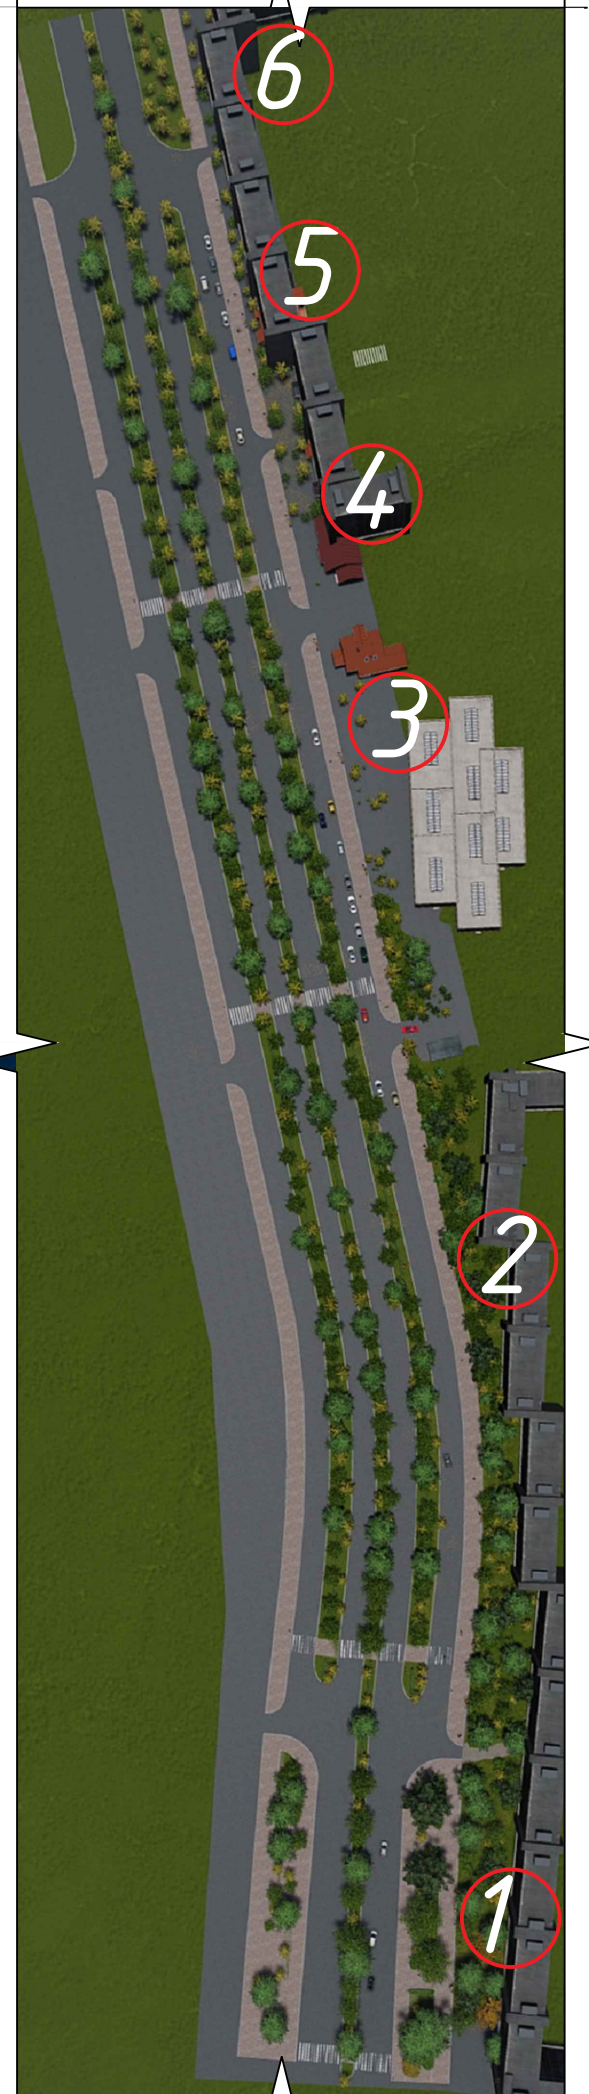

Примечания

- ① - дорожка 90 м.
- ② - дорожка 204,7 м.
- ③ - дорожка 120 м.
- ④ - дорожка 50 м.
- ⑤ - дорожка 90 м.
- ⑥ - дорожка 50 м.

Общая протяженность пешеходной дорожки - 604,7 м.

Ширина дорожки - 5 м.

Площадь - 3023,5 м².

Бордюр тротуарный - БР 1000x200x80 - 1210 м/шт.

Количество скамеек, фонарей, урн, а так же покрытие дорожки на усмотрение Заказчика.

Скамья - 19 шт.

Фонарь - 19 шт.

Урна - 19 шт.

Все размеры уточнять по факту.

(размеры взяты с Google Earth Pro)

08.03.01 АС

Изм.	Кол.	Лист	Докум.	Подпись	Дата				
Разработал	Кротченко	А.С.				Пешеходная дорожка по ул "Ленина", Интернациональный м-он, 8-8, 8-1 (от "Узла связи" до ул. "Пионерская")	Стадия	Лист	Листов
							П	1	1
Топографическая съёмка территории, Фрагменты текущего вида, Фрагменты проектируемого вида.							Проект		