



# Топографическая съёмка

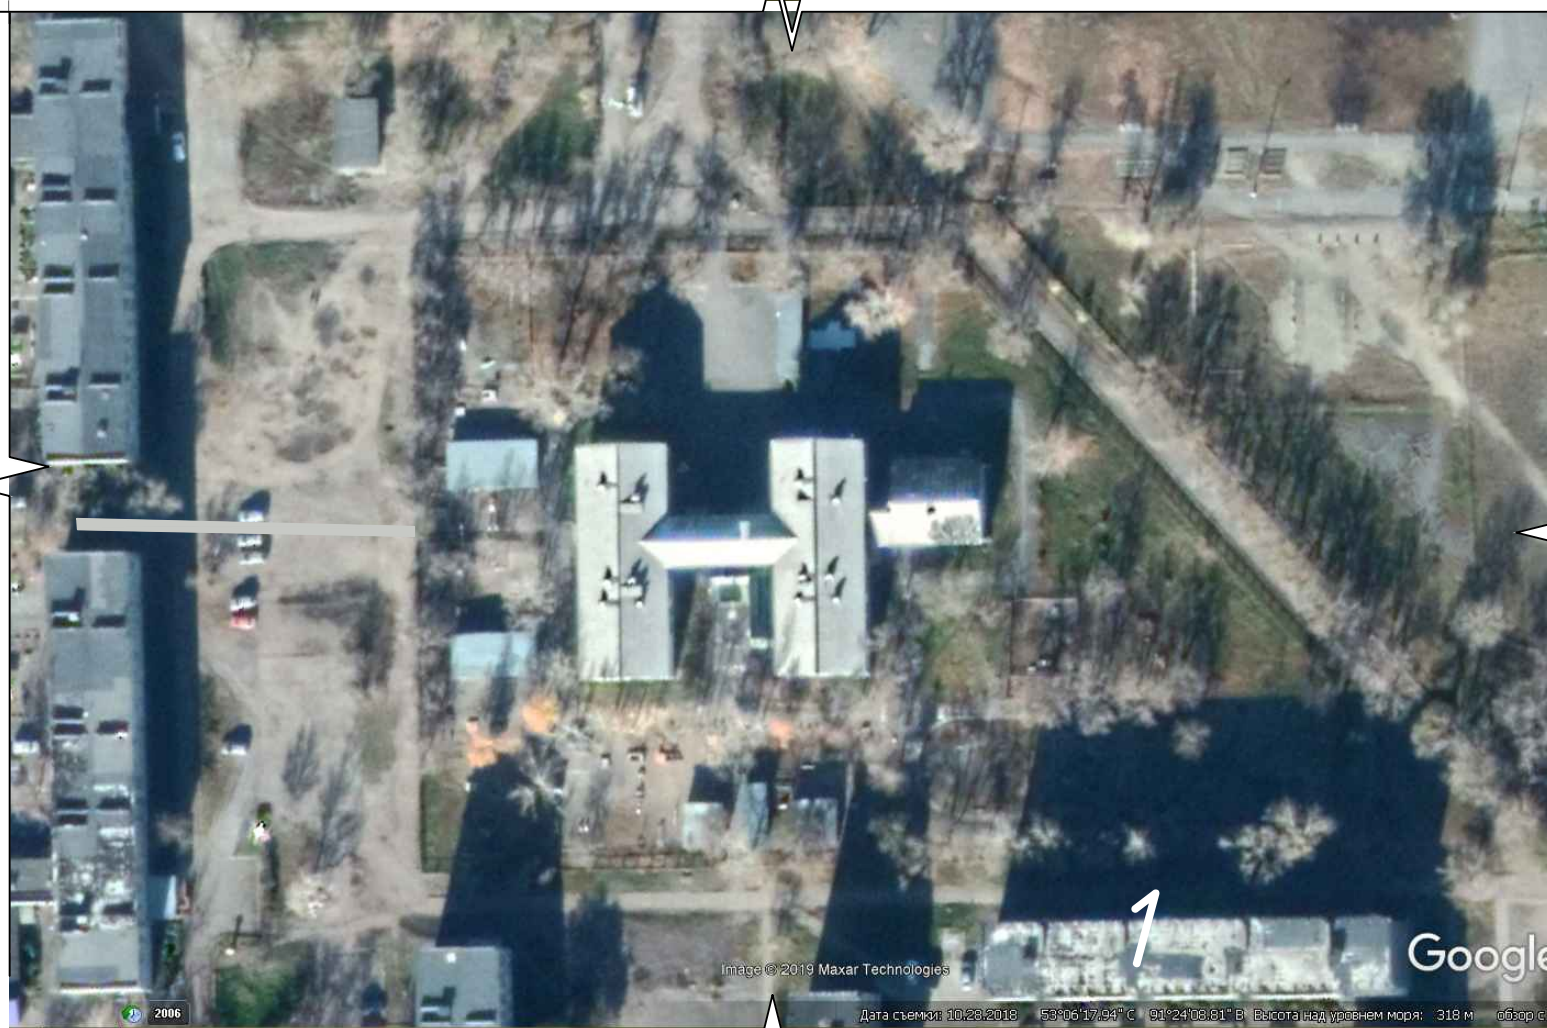

# Сравнение территории

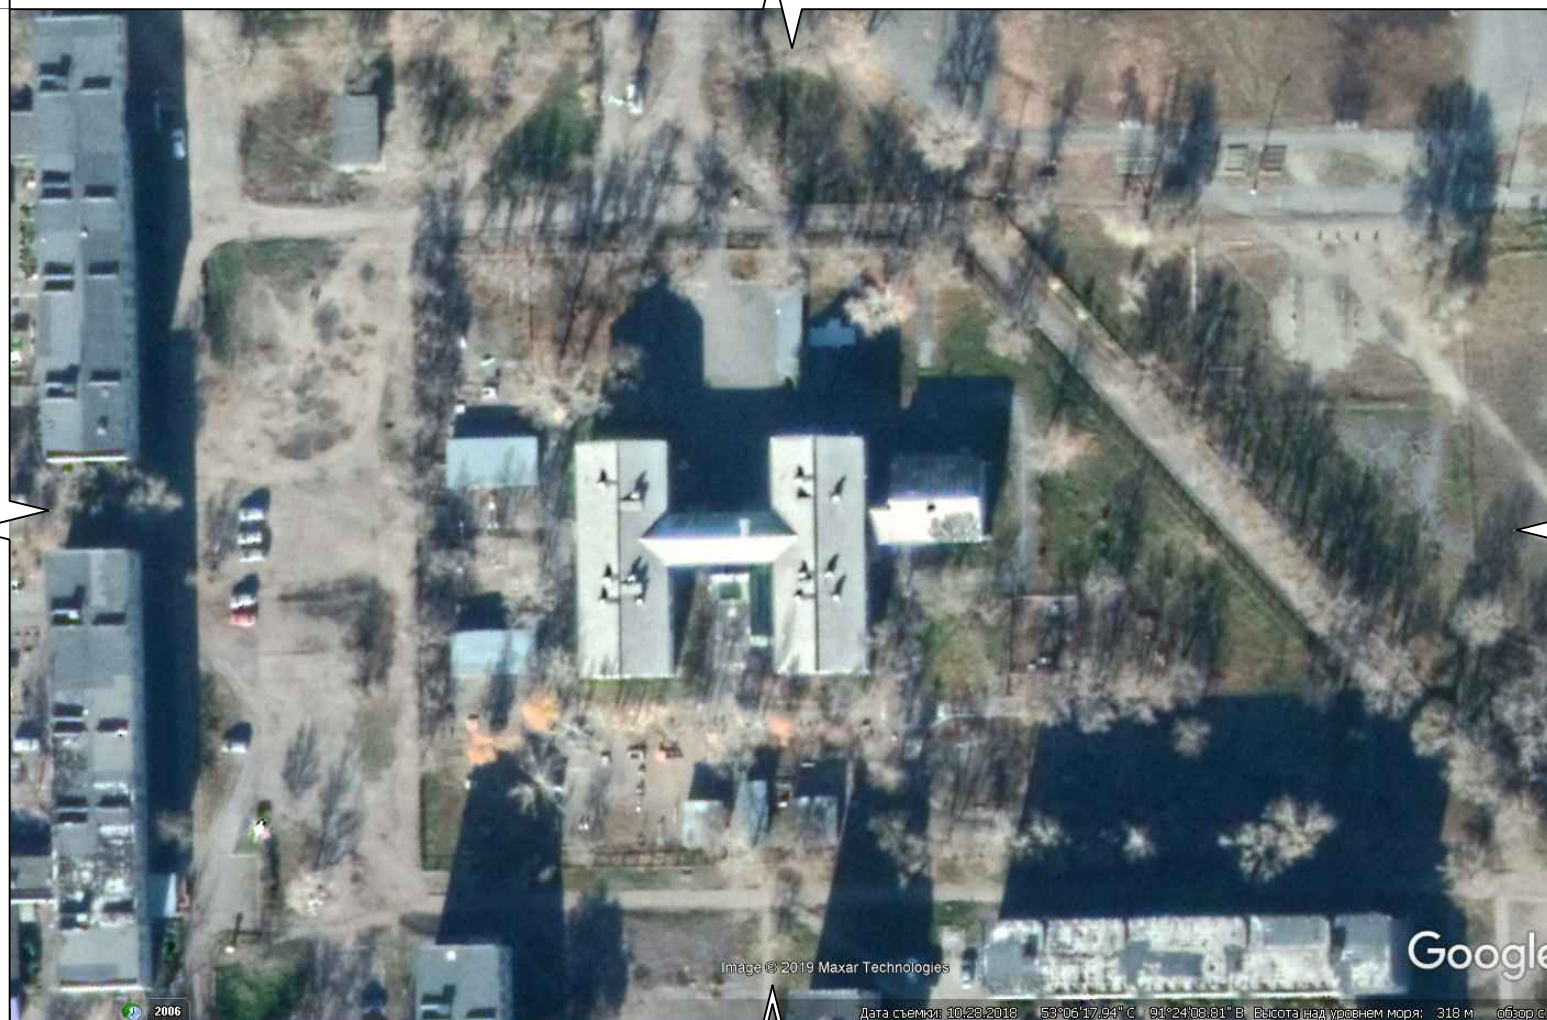

## Примечания

Ширина дорожки (начало м/у домов 25а, 26б) – 1,2 м.

Длина дорожки – 50 м.

Площадь дорожки – 60 м<sup>2</sup>.

По краям дорожки предусмотрены ограждающие столбики, для предотвращения проезда автотранспорта.

Столбики установить с шагом 70 – 100 см.

Все детали проекта на усмотрение Заказчика.

Все размеры уточнять по месту.

Съёмка с Google Earth Pro.

08.03.01 АС

Изм.	Кол.ч	Лист	Докум.	Подпись	Дата
Разработал				Кротченко А.С.	

Кротченко А.С.

Пешеходная дорожка к детскому саду  
"Дельфин"  
(Ленинградский м-он)

Стадия	Лист	Листов
П	1	1

Топографическая съёмка территории,  
Фрагменты текущего вида с расположением  
проектируемой дорожки.

Проект