
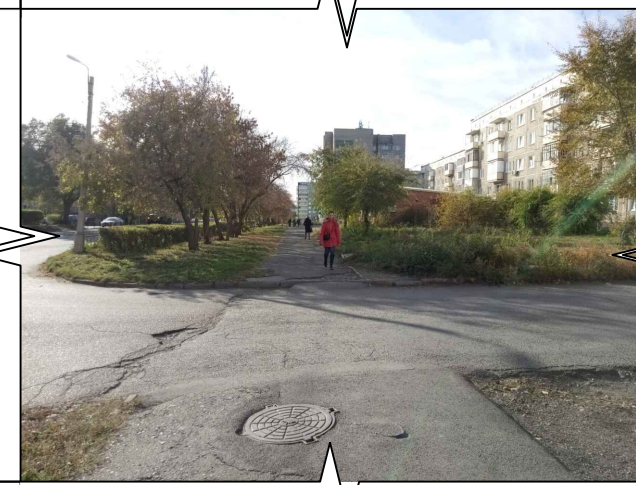
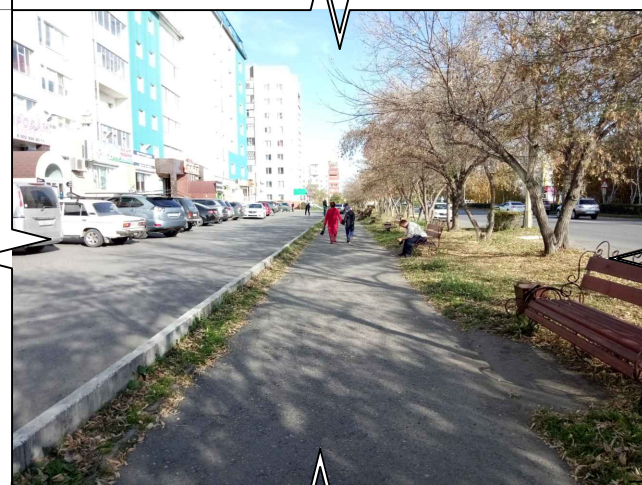


Топографическая съёмка

Сравнение территории

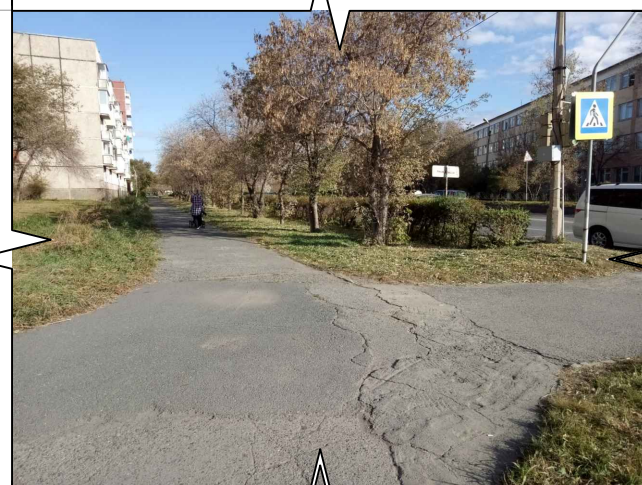

Примечания
Дорожка вдоль ул. Пионерская - 560 м.
Ширина дорожки - 3 м.

Скамья - 17 шт.
Урна - 17 шт.
Кол-во учтено вместе с сущ-ми.

08.03.01 АС

Изм.	Кол.ч	Лист	Докум	Подпись	Дата				
Разработал			Кротченко А.С.			Пешеходная дорожка вдоль ул. Пионерская (Советский м-он от 7-2 до 7-18)	Стадия	Лист	Листов
							П	1	1
						Топографическая съёмка территории, Фрагменты текущего вида, Фрагменты проектируемого вида.	Проект		

Размеры уточнять по месту.(Съёмка с Google Earth Pro)