

Утверждаю:  
Руководитель Комитета  
по ЖКХиТ г. Саяногорска

Согласовано:  
И.о.главного инженера ОП "СТС"  
АО "Байкалэнерго"


Схема 1838-24 ТС

Организации движения в месте производства ремонтных работ  
на участке тепловой сети от НО-2 до ТК-21М

Месторасположение образуемого земельного участка:  
РХ, г. Саяногорск, Ленинградский мкрн., в районе жилого дома № 1

В.С. Надыкто  
2024 г.

А.П. Сосна  
2024 г.

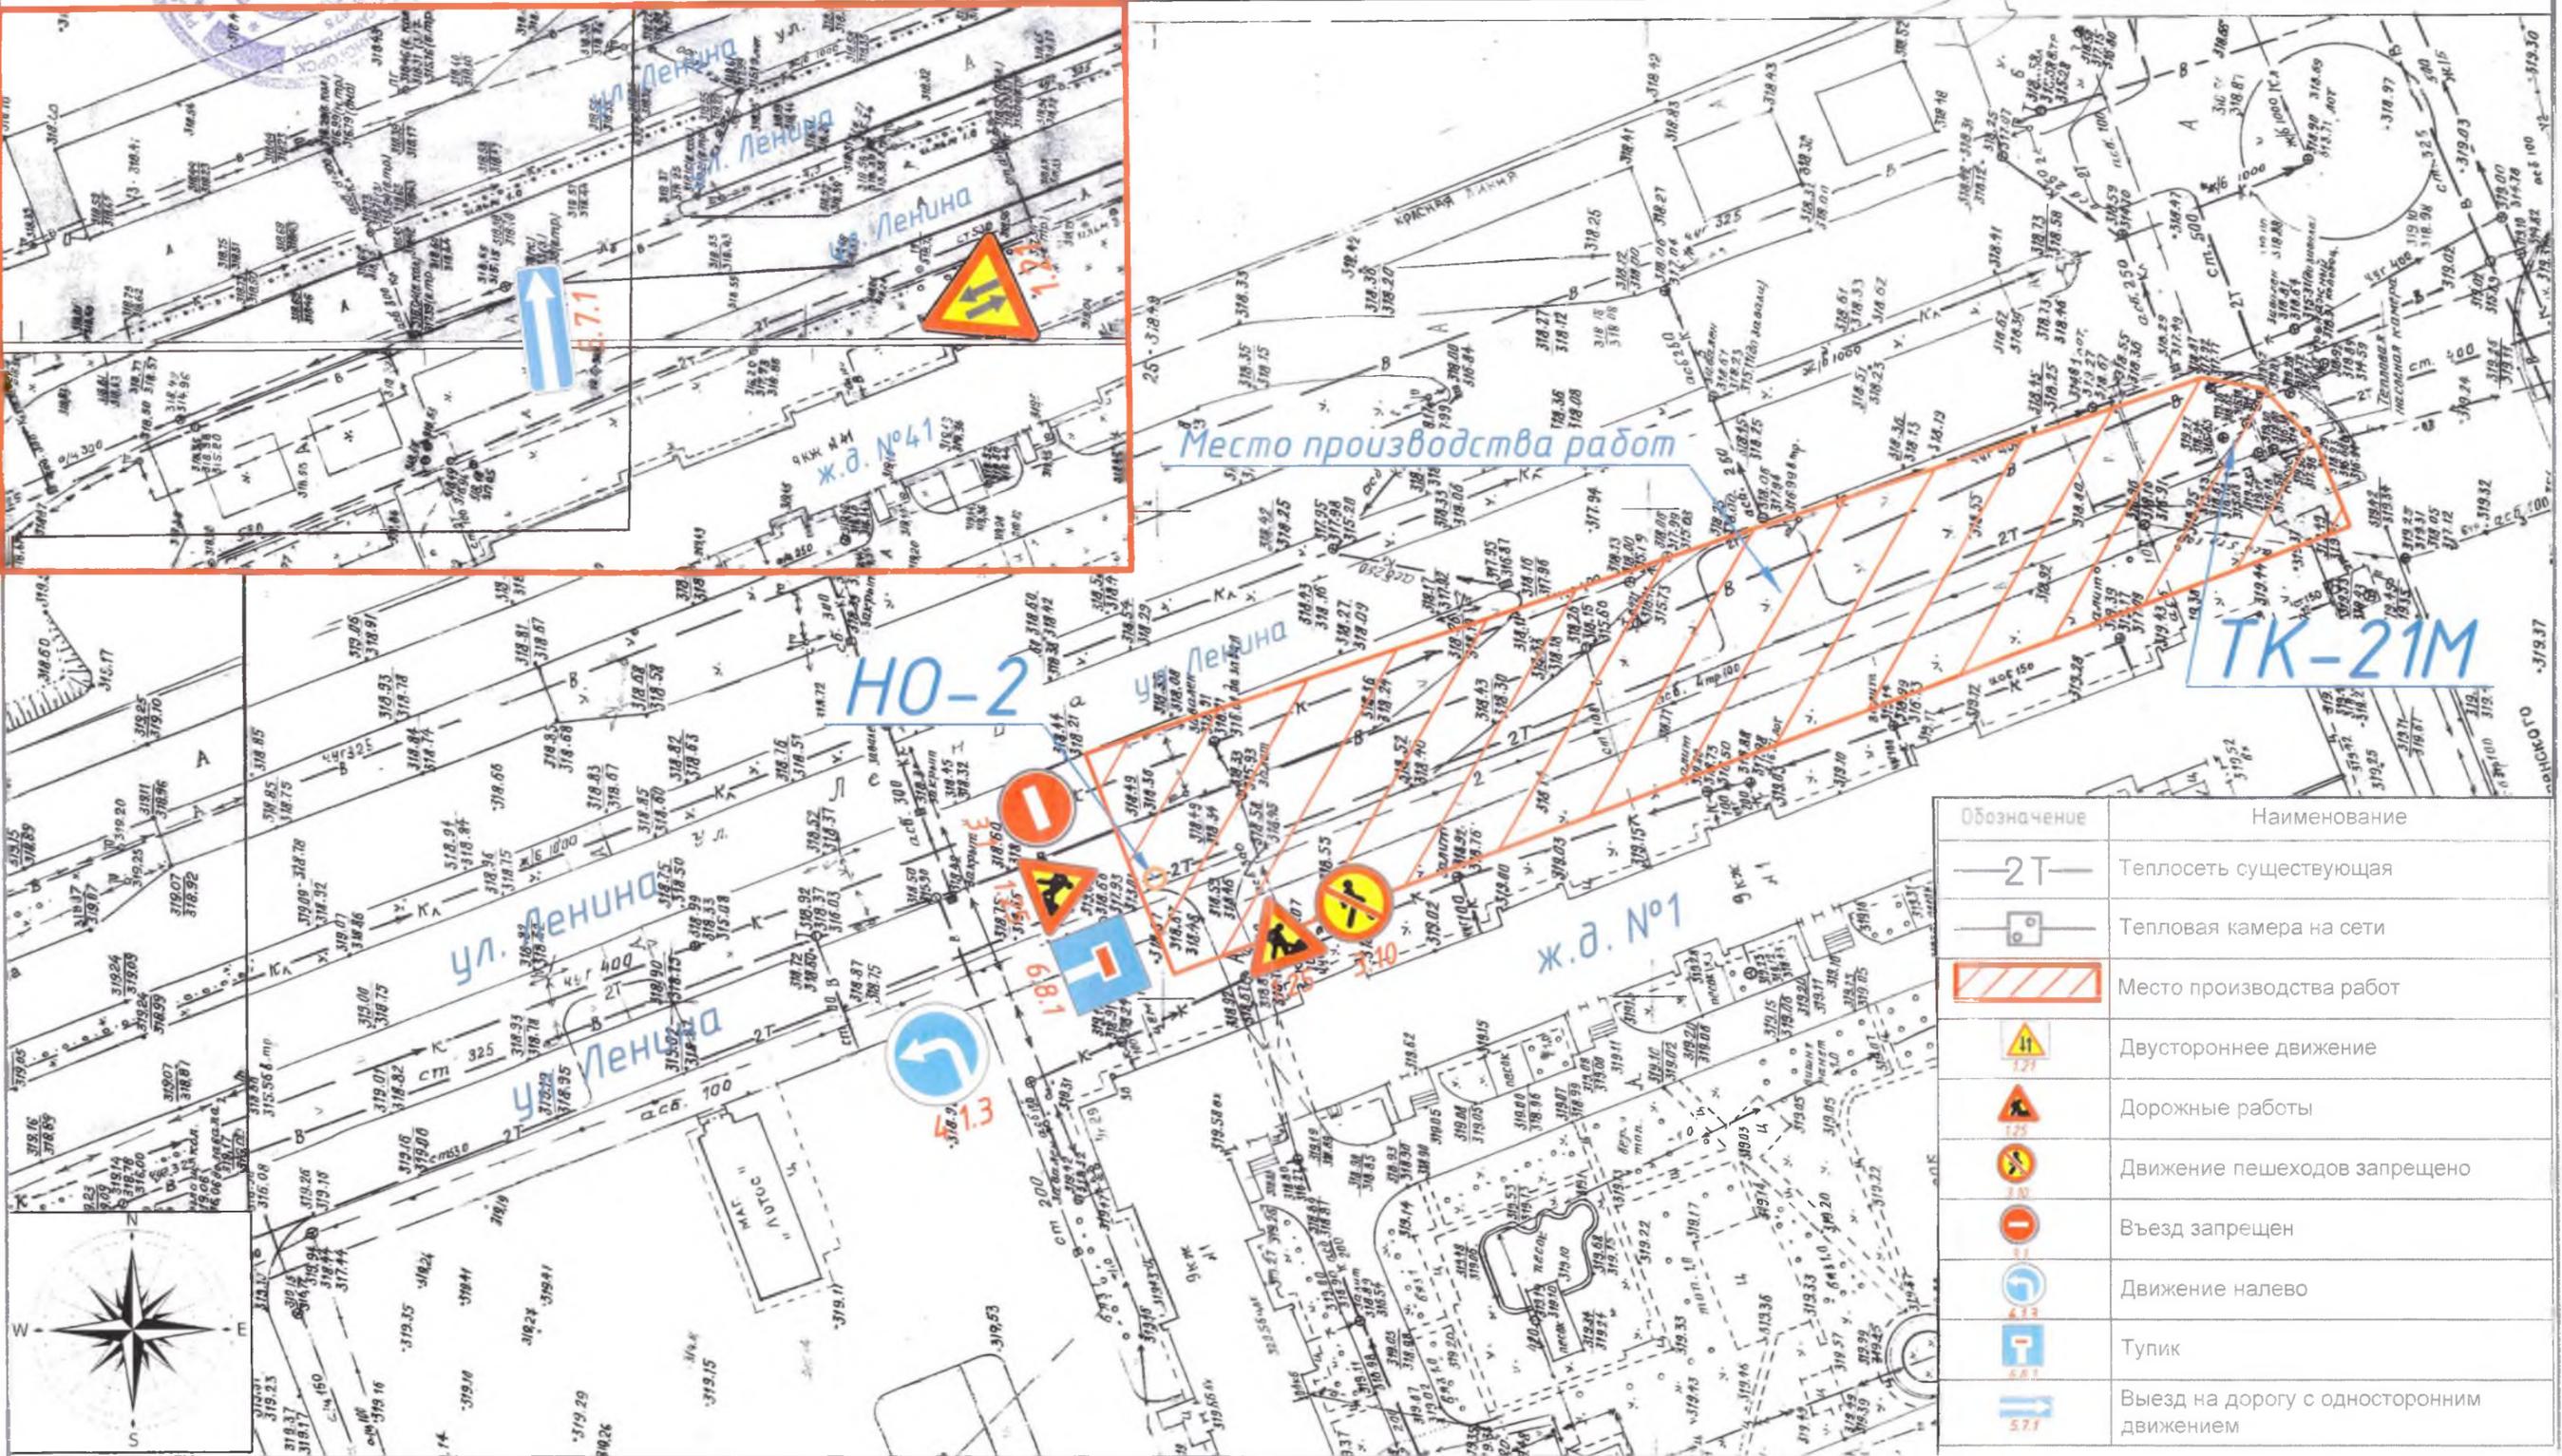

Обозначение	Наименование
—2Т—	Теплосеть существующая
	Тепловая камера на сети
	Место производства работ
	Двустороннее движение
	Дорожные работы
	Движение пешеходов запрещено
	Въезд запрещен
	Движение налево
	Тупик
	Выезд на дорогу с односторонним движением

Проверил:

Исполнил: Инженер ПТГ

С.П. Грачева