


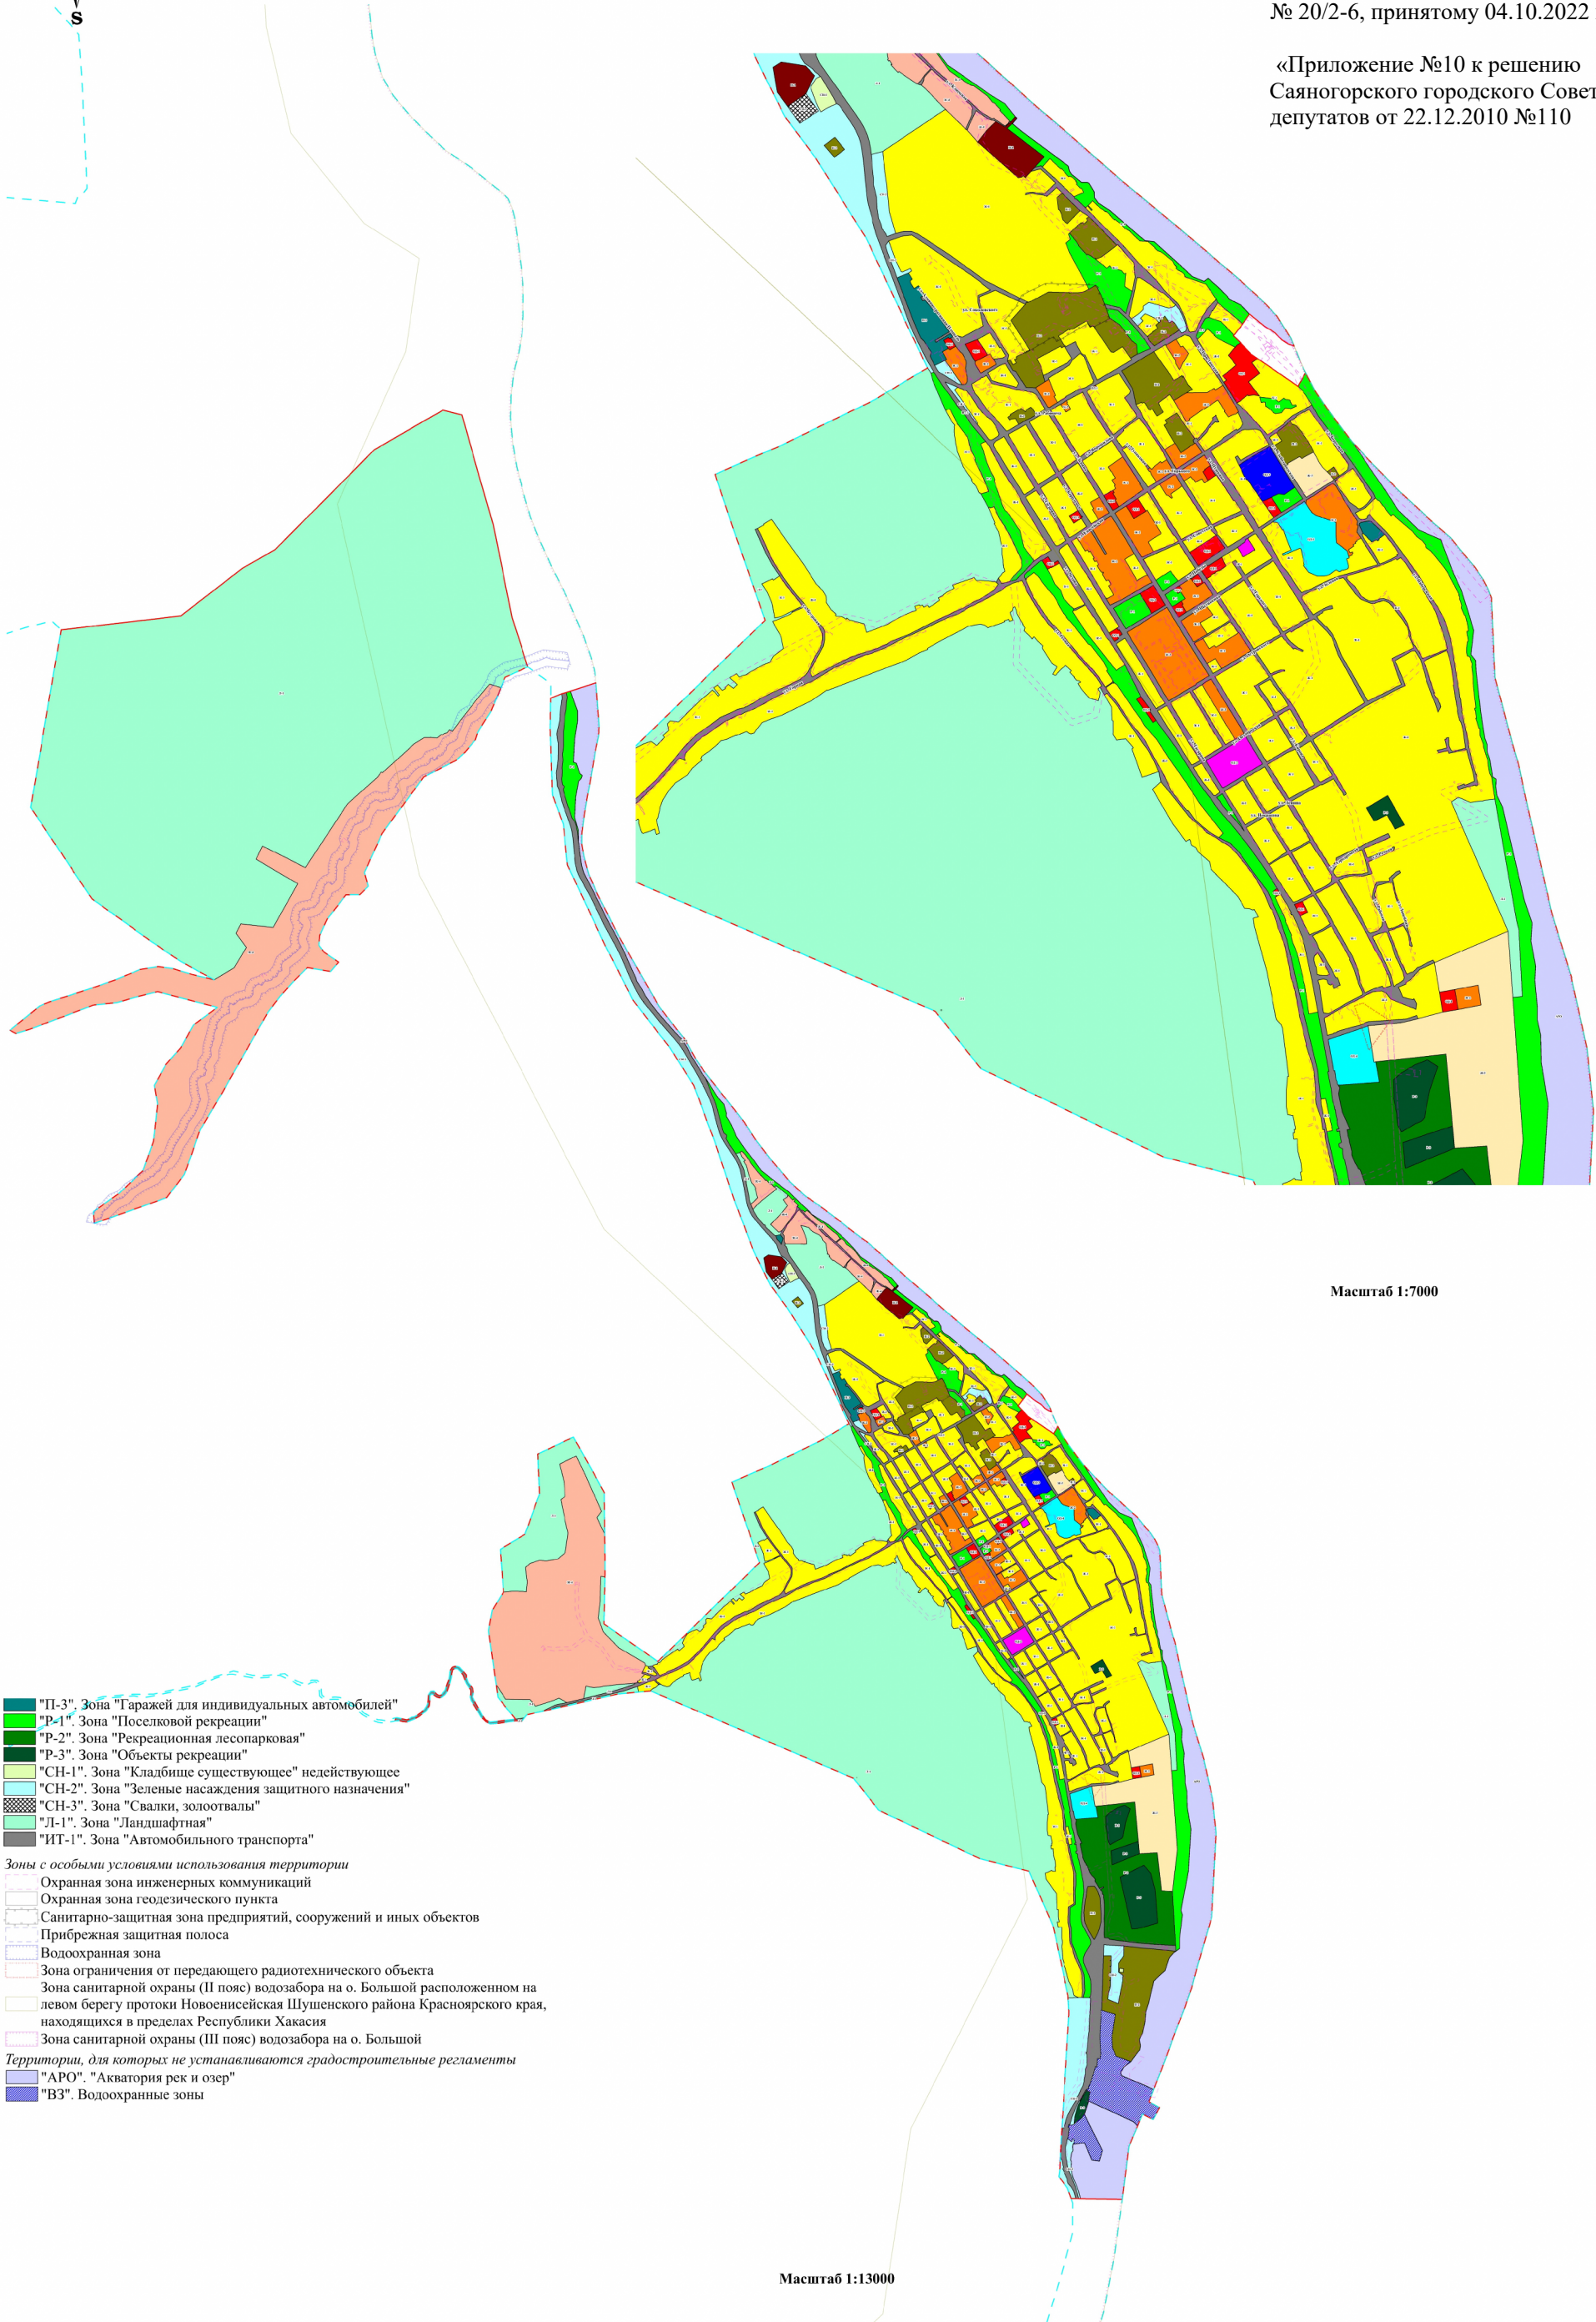

Карта градостроительного зонирования р.п. Майна муниципального образования город Саяногорск

Приложение №5 к решению
Совета депутатов муниципального
образования город Саяногорск
№ 20/2-6, принятому 04.10.2022 года

«Приложение №10 к решению
Саяногорского городского Совета
депутатов от 22.12.2010 №110



Председатель Совета депутатов
муниципального образования
город Саяногорск

В.В. Ситников

Глава муниципального
образования город Саяногорск

Е.И. Молодняков