


Схема расположения земельного участка с местоположением: Республика Хакасия, г. Саяногорск,
СТ «Большой Карак», ул. Центральная, 363.

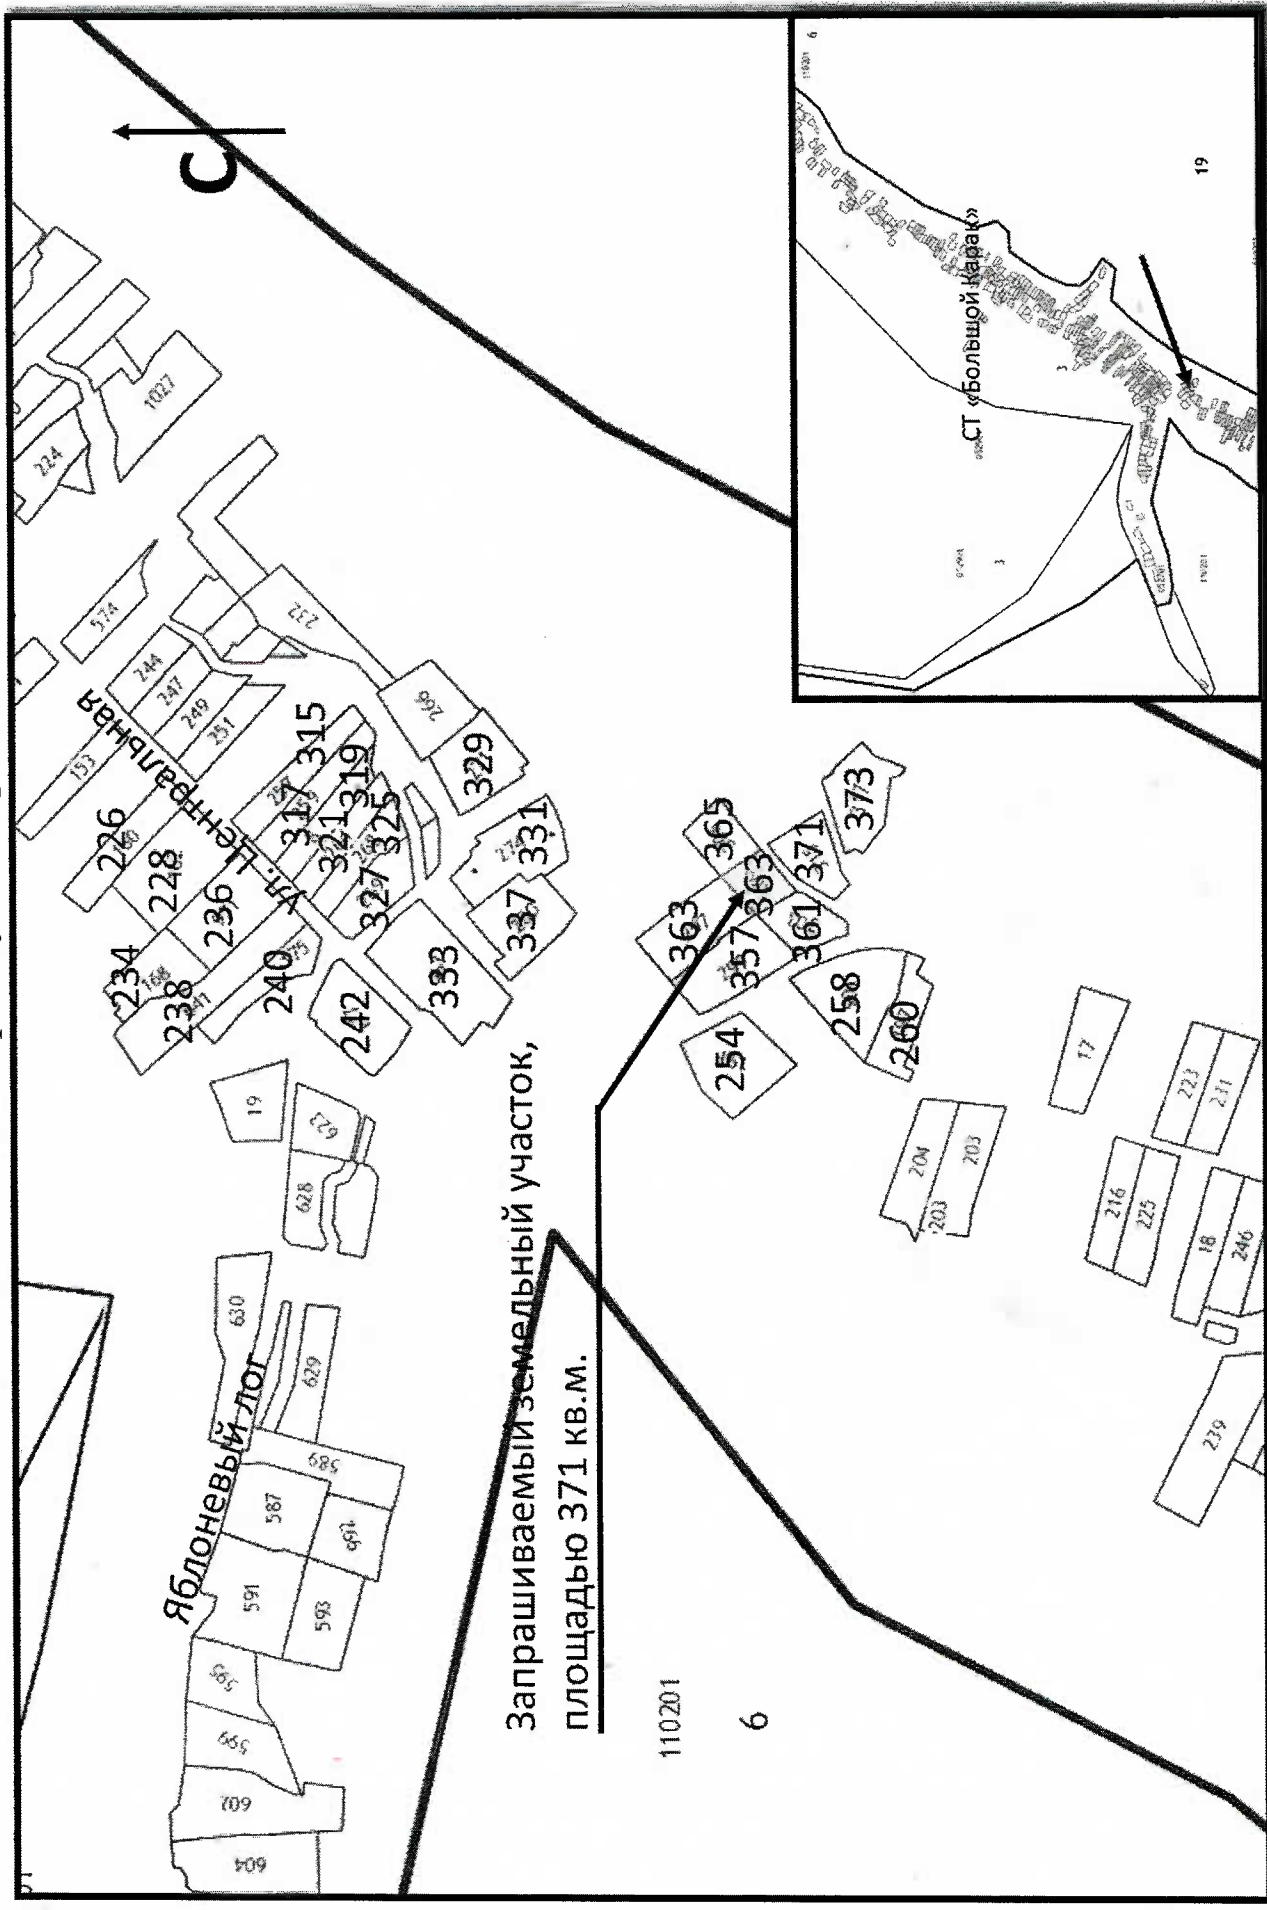

Исп. Бурлакова А.В.
Тел. 8(39042) 6-22-99