


Схема расположения земельного участка с местоположением: Республика Хакасия, г. Саяногорск, «Большой Карак», ул. Центральная, 145А.

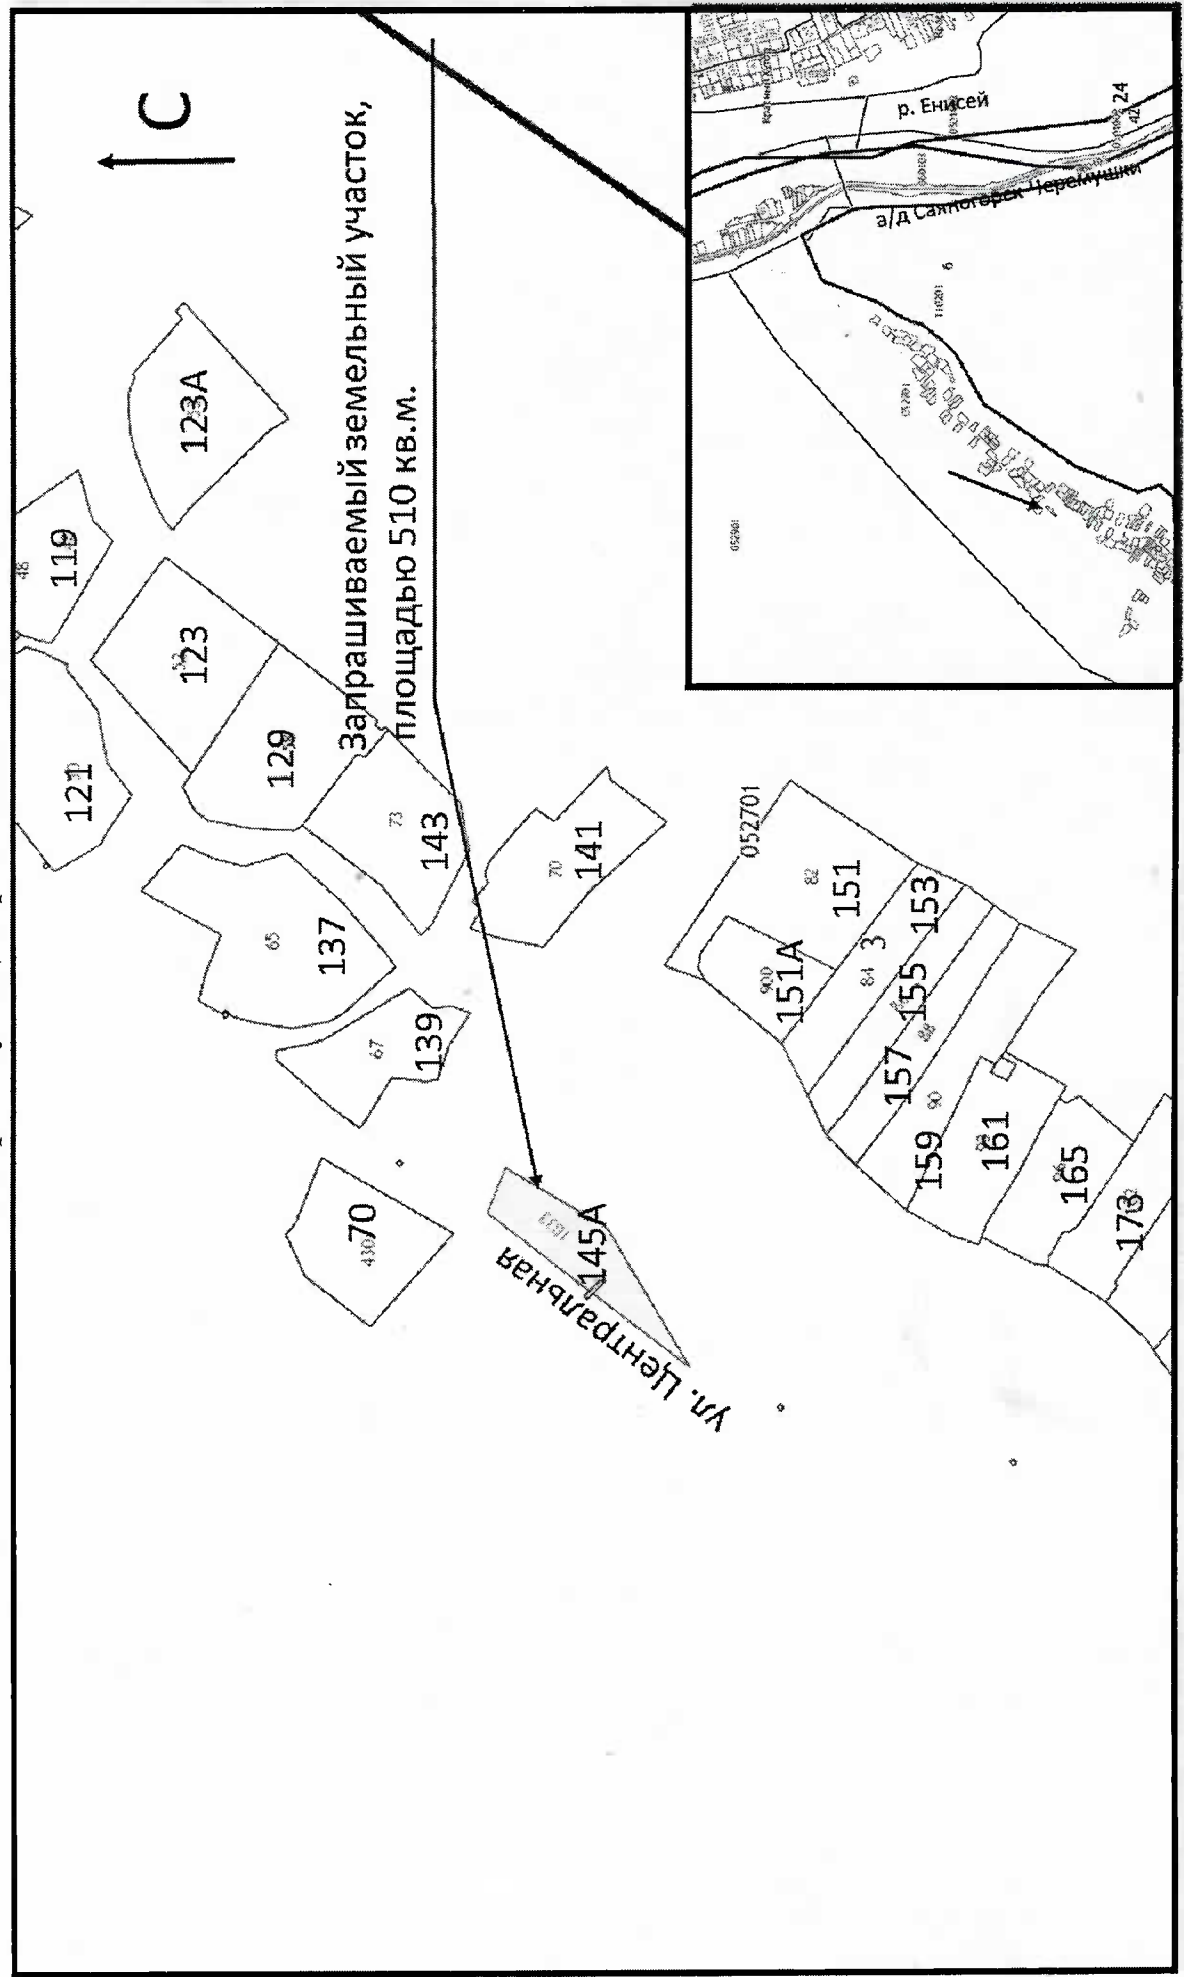

Исп. Бурлакова А.В.
эл. 8(39042) 6-22-99