


Схема расположения земельного участка с местоположением: Республика Хакасия, г. Саяногорск, общество «ГТМО», ряд 19, № 32.

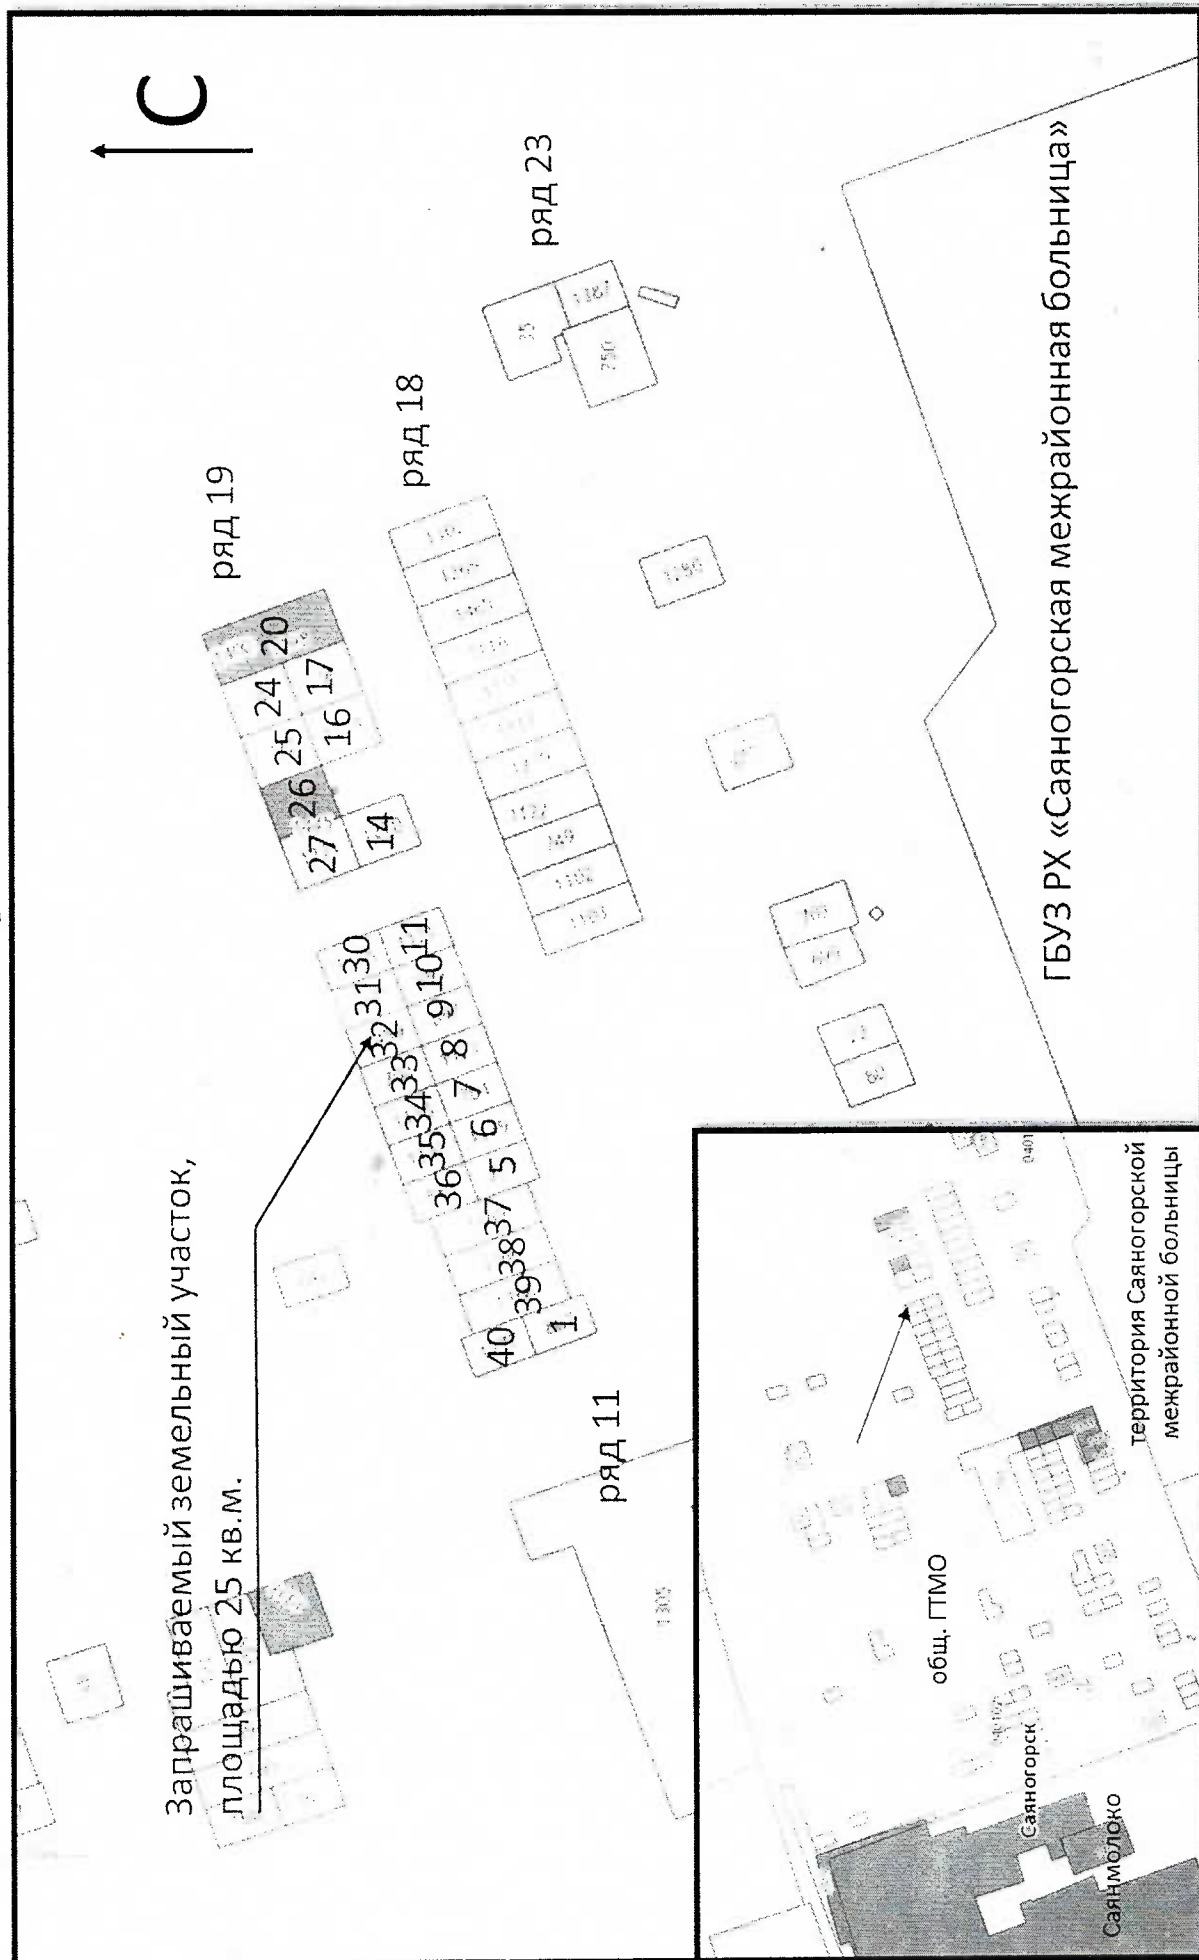

Исп. Бурлакова А.В.  
Тел. 8(39042) 6-22-99