


Схема размещения земельного участка, расположенного по адресу: Республика Хакасия,  
г.Саяногорск, ул. Индустриальная, 10Ж

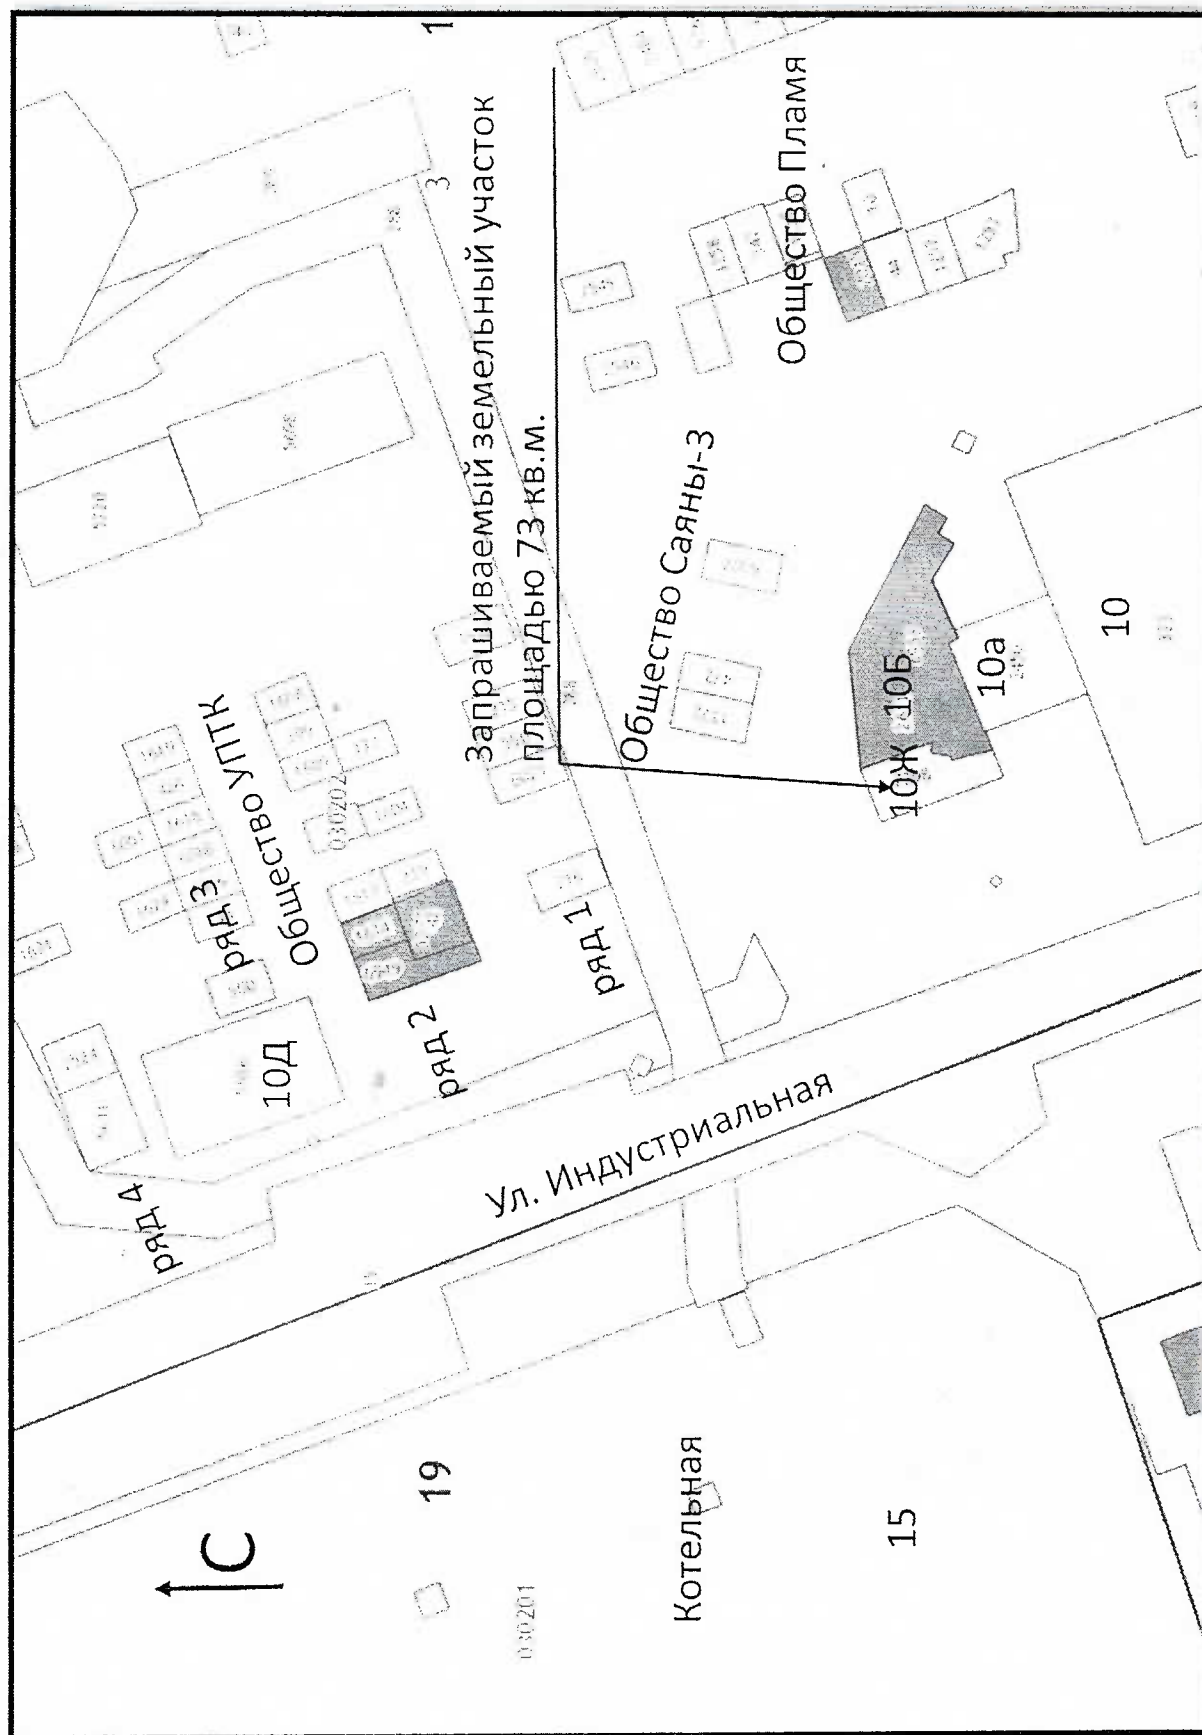

Исп. Бурлакова А.В  
тел. 8(39042) 6-22-99