


Схема расположения земельного участка с местоположением: Республика Хакасия,  
г. Саяногорск, СТ «Малиновый звон», ул. Дачная, 108.

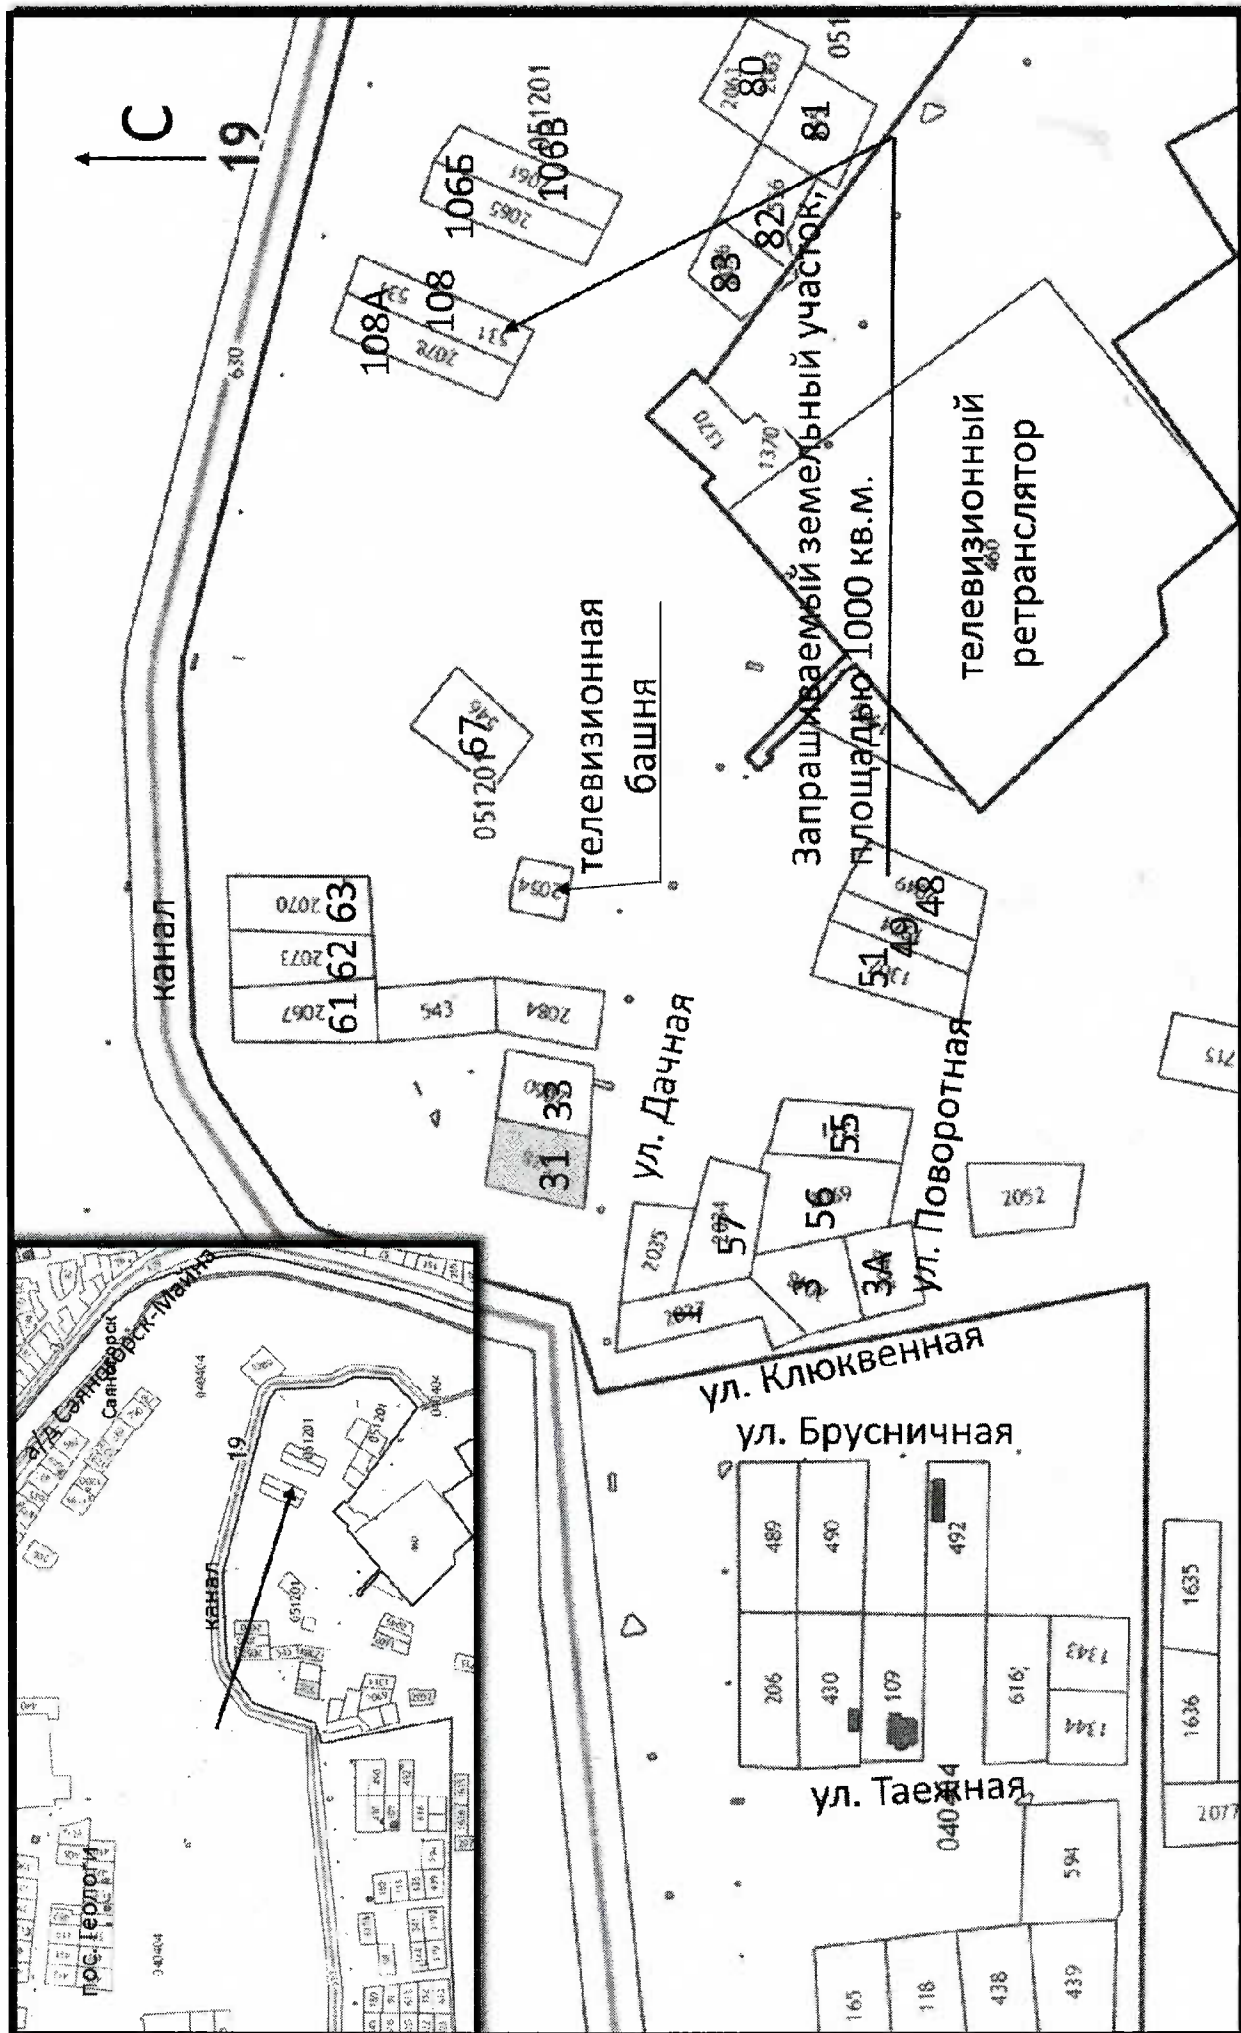

Исп. Бурлакова А.В.

тел. 8(39042) 6-22-99