



СКВЕР В ЗАВОДСКОМ МИКРОРАЙОНЕ

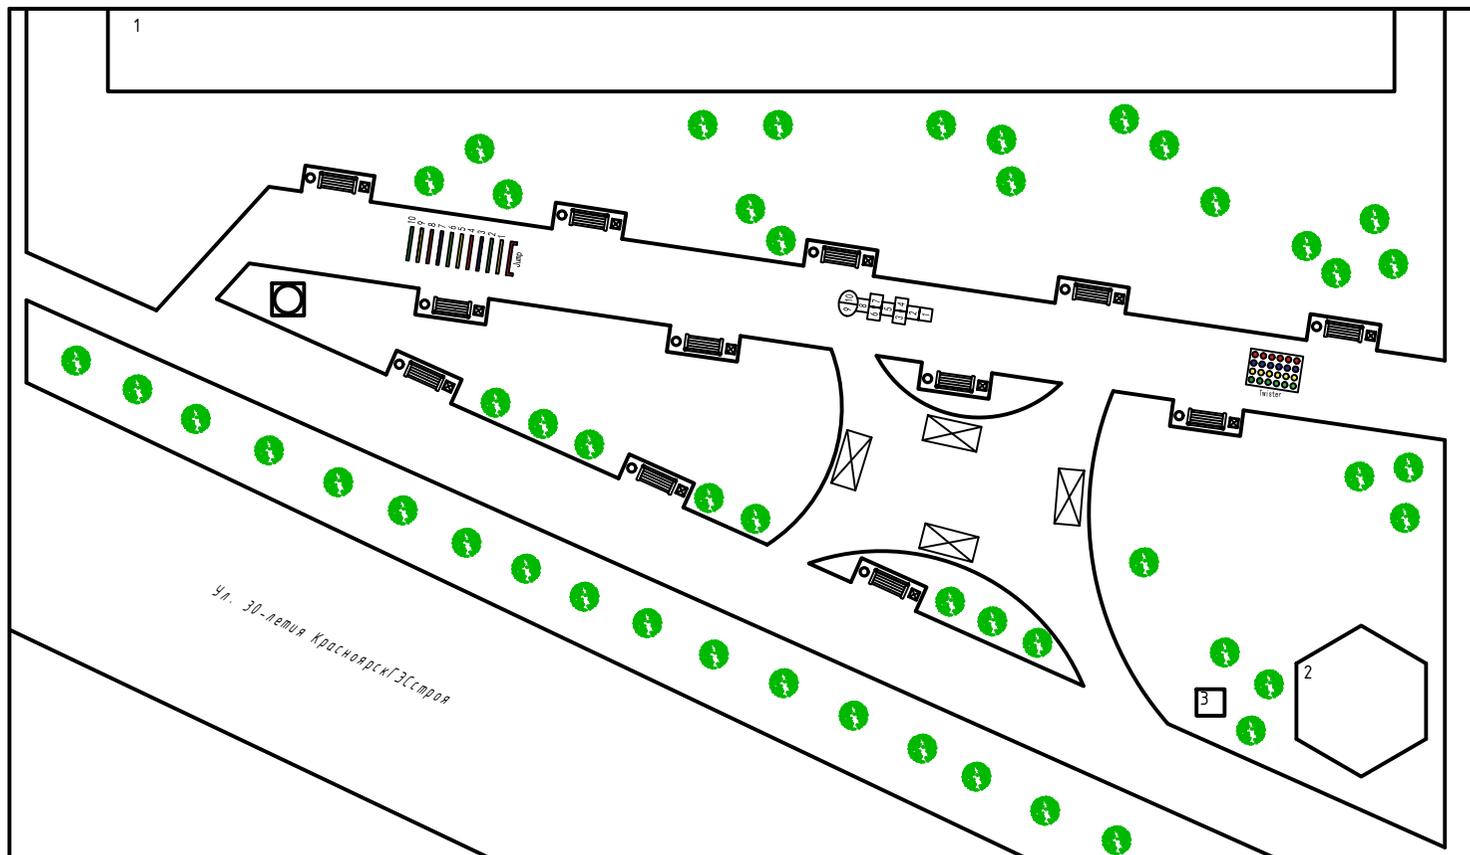

ПРИМЕР МАЛОЙ АРХИТЕКТУРНОЙ ФОРМЫ



ПРИМЕРЫ ФОНАРЕЙ

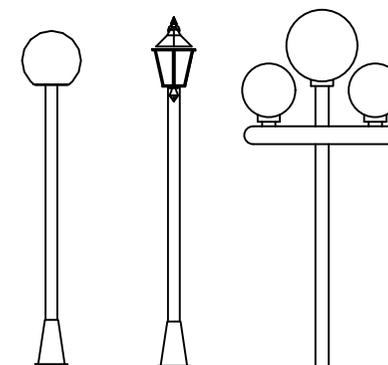

ПРИМЕРЫ КАЧЕЛИ С НАВЕСОМ



ПРИМЕРЫ ЛАВКИ ДЛЯ ОТДЫХА



ЭКСПЛИКАЦИЯ ЗДАНИЙ И СООРУЖЕНИЙ

Номер	Наименование
1	Жилой дом
2	Административное здание
3	Памятник В. И. Ленину

ВЕДОМОСТЬ МАЛЫХ АРХИТЕКТУРНЫХ ФОРМ

Поз.	Обозначения	Наименование	Кол.
1	○	Урна для мусора	12
2	▬	Лавка для отдыха	12
3	☼	Фонарь	12
4	□	Малая архитектурная форма	1
5	⊗	Качели с навесом	4