


КАРТА РАЗМЕЩЕНИЯ РЕКЛАМНЫХ КОНСТРУКЦИЙ, РАСПОЛОЖЕННЫХ НА ТЕРРИТОРИИ Г.САЯНОГОРСКА

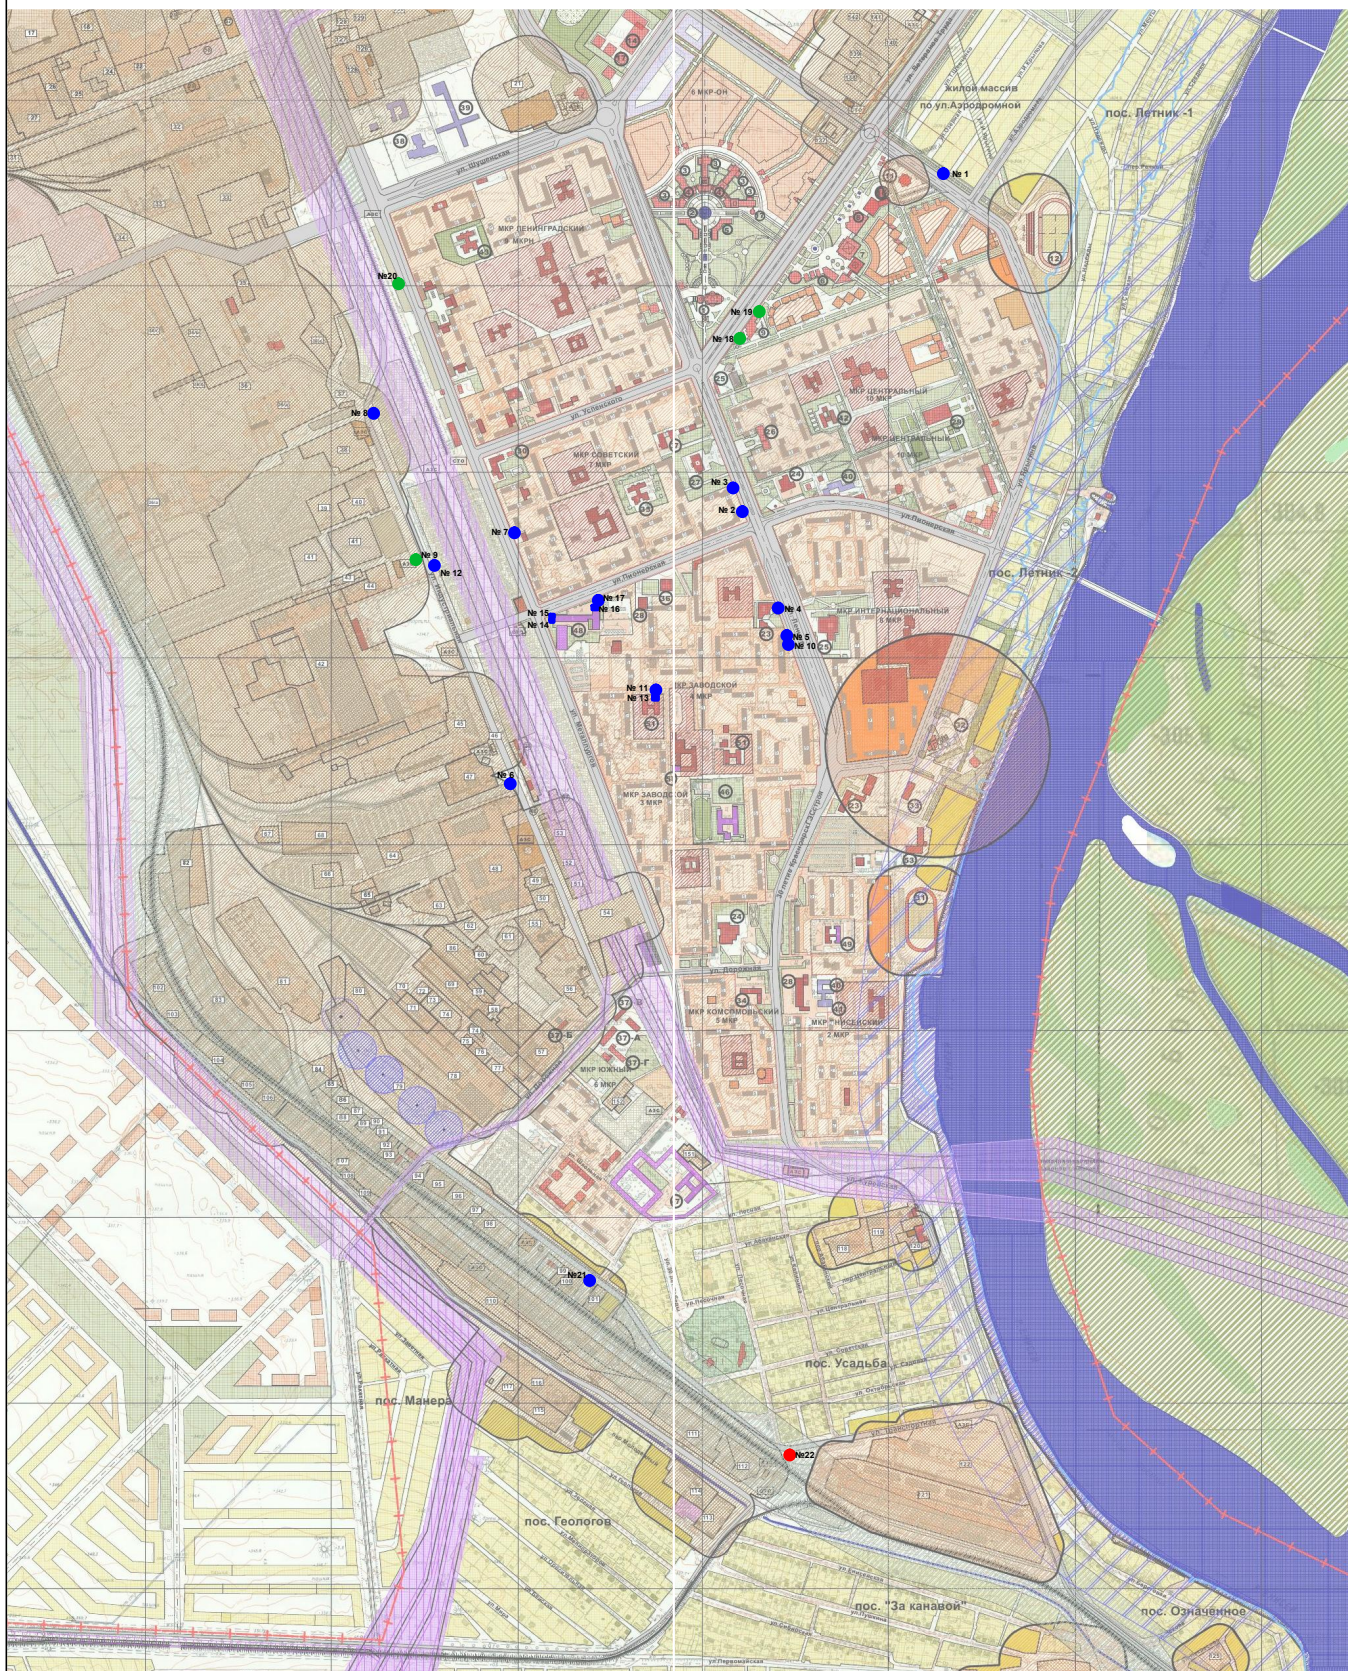

УСЛОВНЫЕ ОБОЗНАЧЕНИЯ:

- - места установки рекламных конструкций (проектируемые)
- - места установки рекламных конструкций, размещенных на основании действующего разрешения
- - места установки рекламных конструкций
- - места размещения рекламных конструкций на зданиях

Изм.	Кол.уч.	Лист	№ док.	Подпись	Дата
Исполнит.	Бородин				

Департамент архитектуры, градостроительства и
недвижимости г.Саяногорск

Схема размещения рекламных конструкций

Республика Хакасия, г.Саяногорск

Стадия	Лист	Листов
П	1	

ДАГН г.Саяногорска