
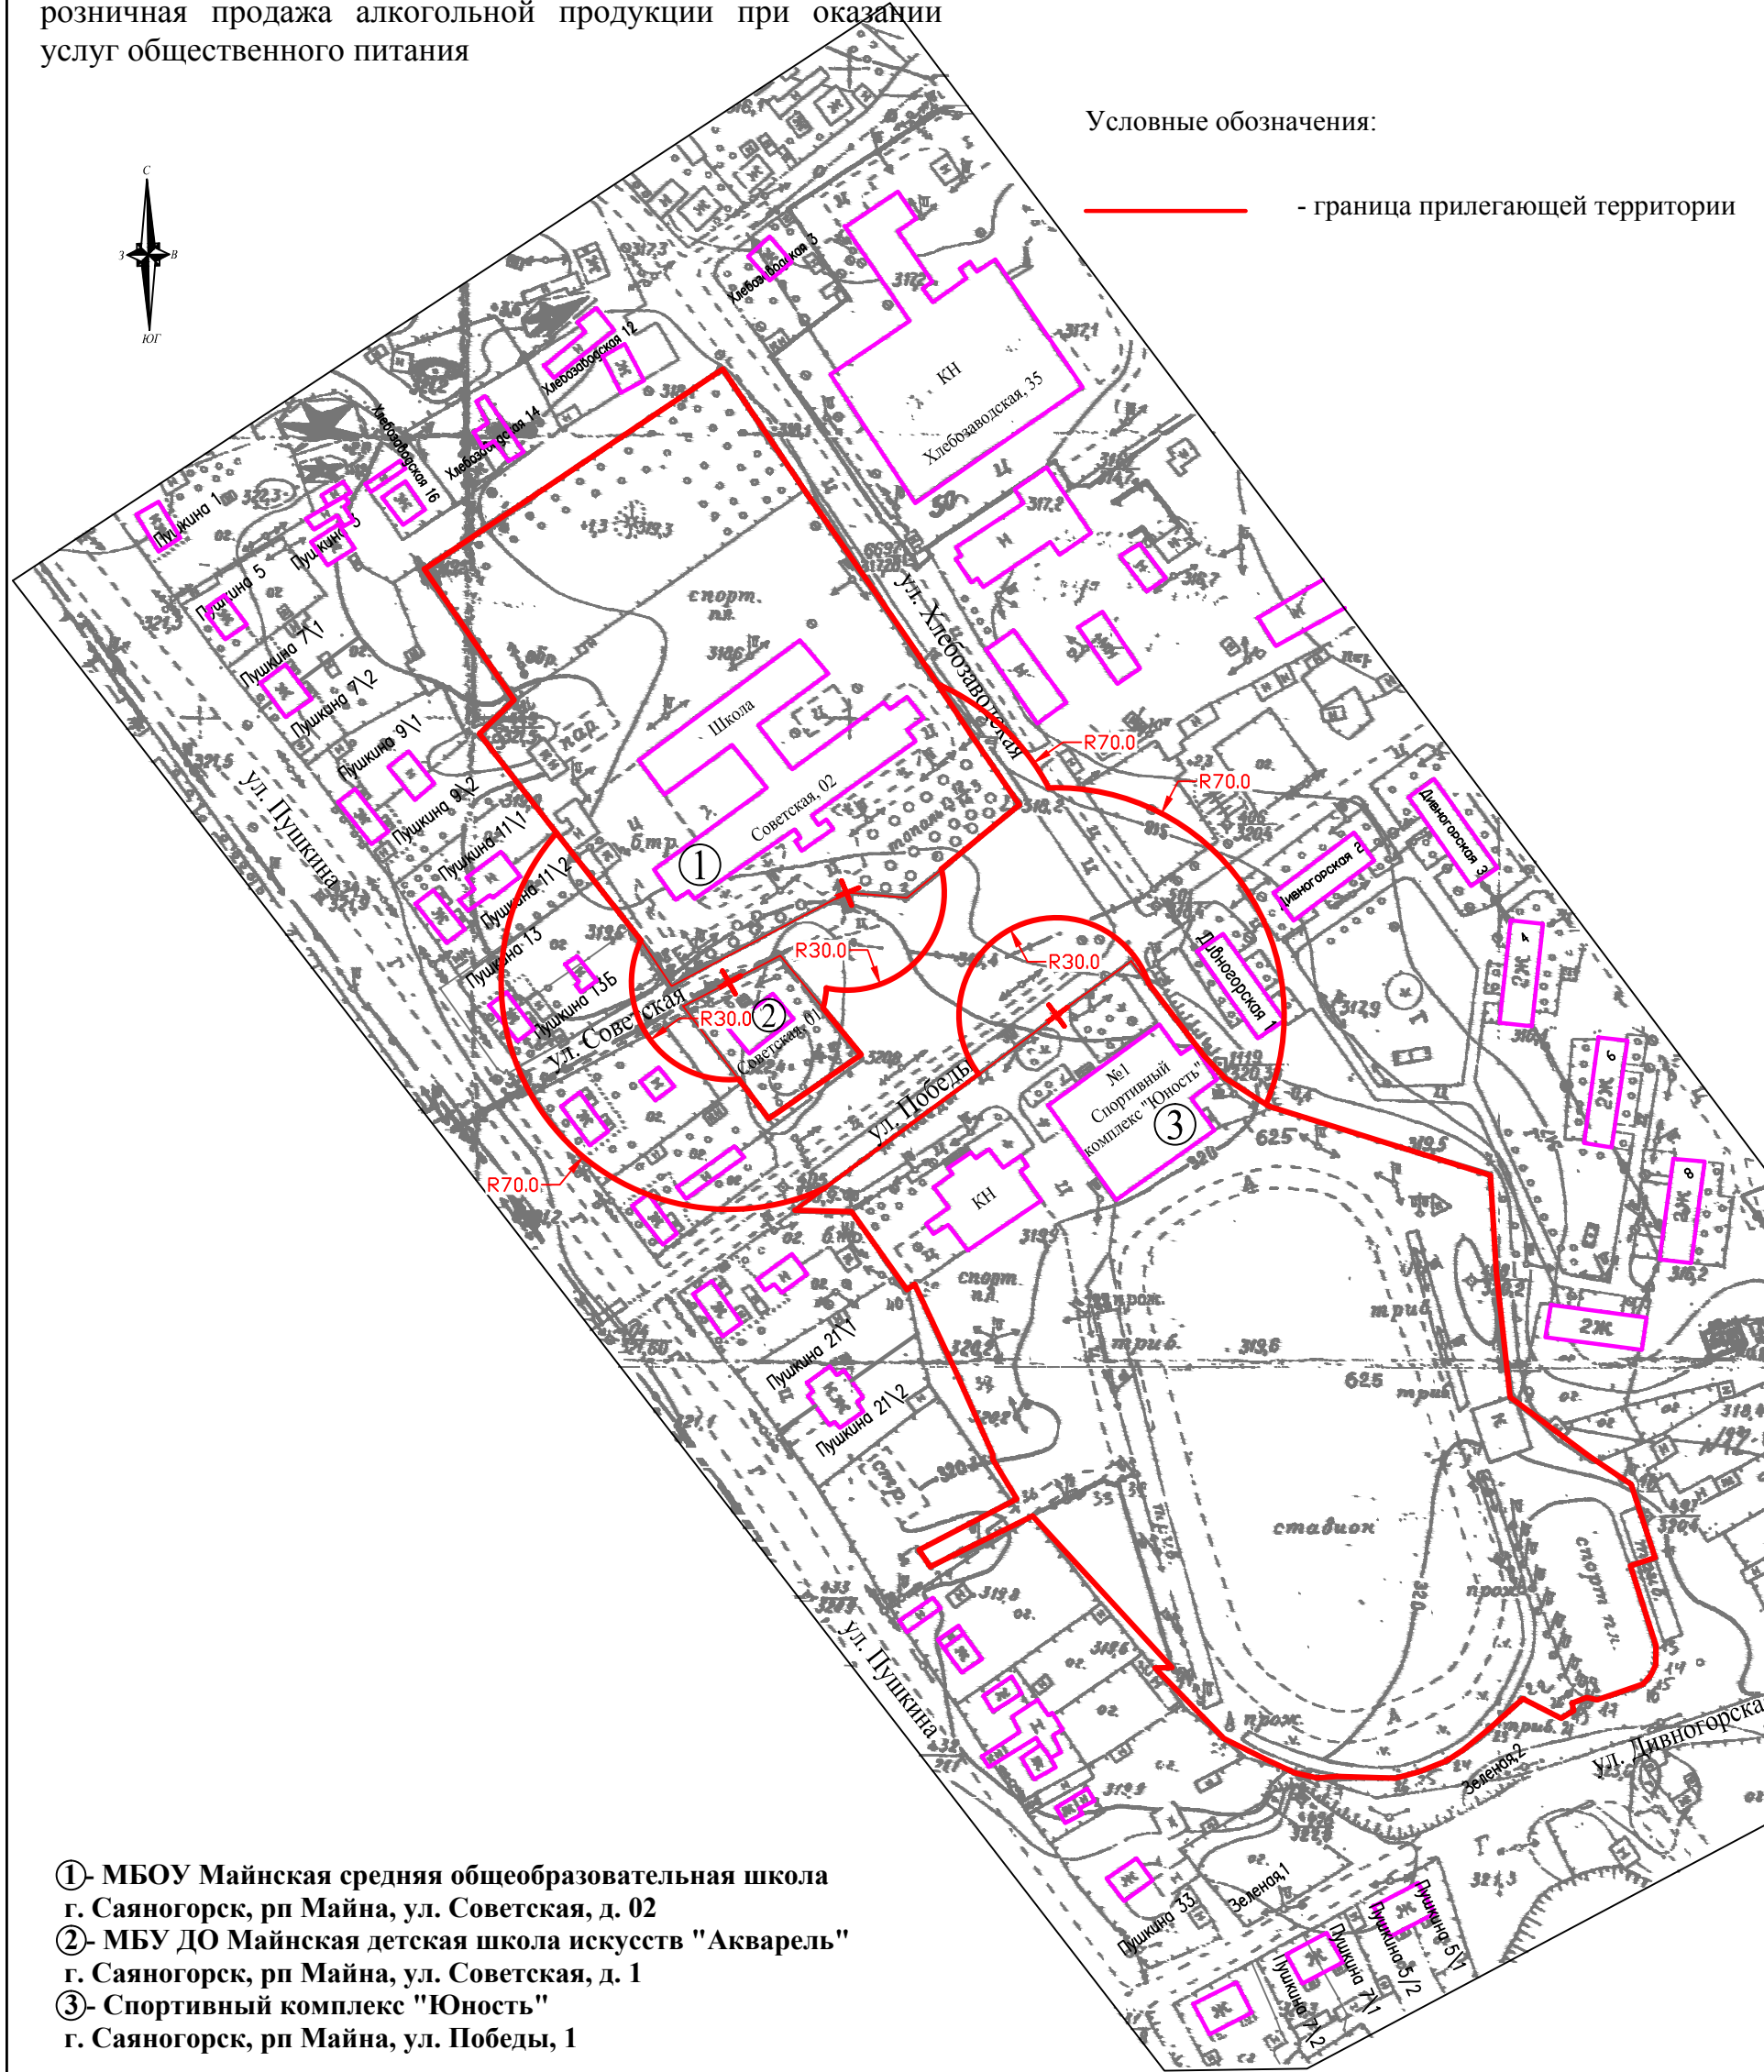


Схема границ прилегающих к некоторым зданиям, строениям, сооружениям, помещениям и местам территорий, на которых не допускается розничная продажа алкогольной продукции и розничная продажа алкогольной продукции при оказании услуг общественного питания

Условные обозначения:

— - граница прилегающей территории

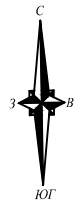

М 1:2000

- ①- МБОУ Майнская средняя общеобразовательная школа
г. Саяногорск, рп Майна, ул. Советская, д. 02
- ②- МБУ ДО Майнская детская школа искусств "Акварель"
г. Саяногорск, рп Майна, ул. Советская, д. 1
- ③- Спортивный комплекс "Юность"
г. Саяногорск, рп Майна, ул. Победы, 1