


Приложение 1

### Схема границ проектируемой территории

граница территории, в отношении которой осуществляется подготовка документации по планировке территории

Управляющий делами Администрации  
муниципального образования г.Саяногорск

А.Г. Козловская

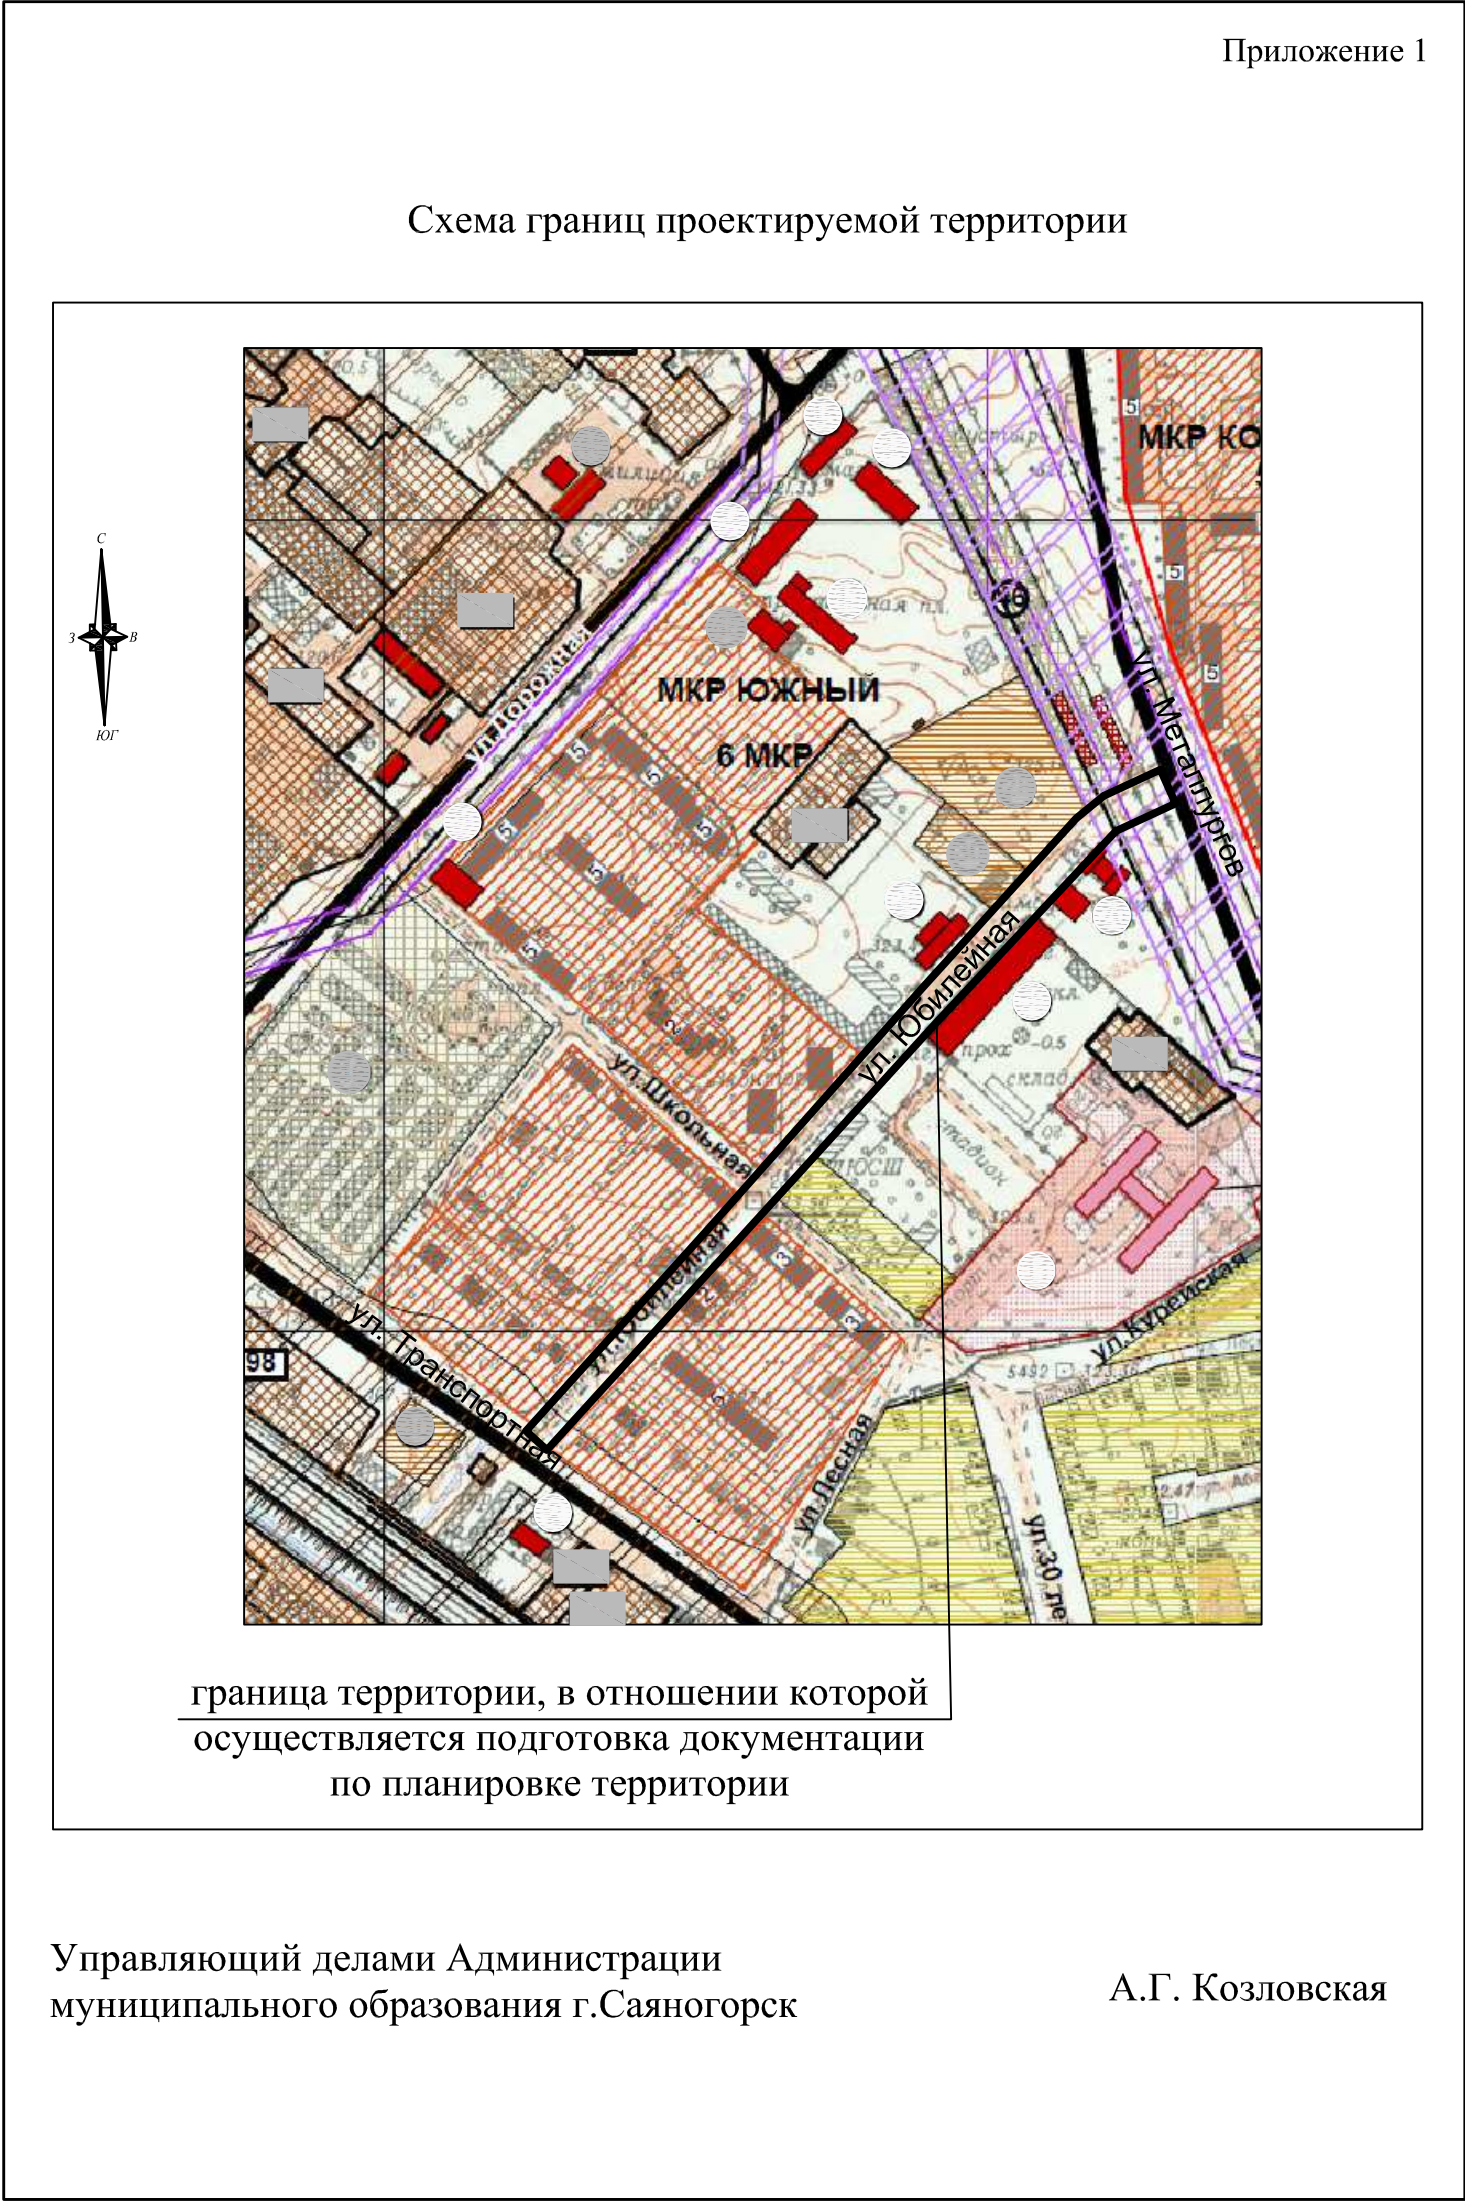

Приложение 1

Схема границ проектируемой территории

граница территории, в отношении которой осуществляется подготовка документации по планировке территории

Управляющий делами Администрации  
муниципального образования г.Саяногорск

А.Г. Козловская

