


Схема границ прилегающих к некоторым зданиям, строениям, сооружениям, помещениям и местам территорий, на которых не допускается розничная продажа алкогольной продукции и розничная продажа алкогольной продукции при оказании услуг общественного питания

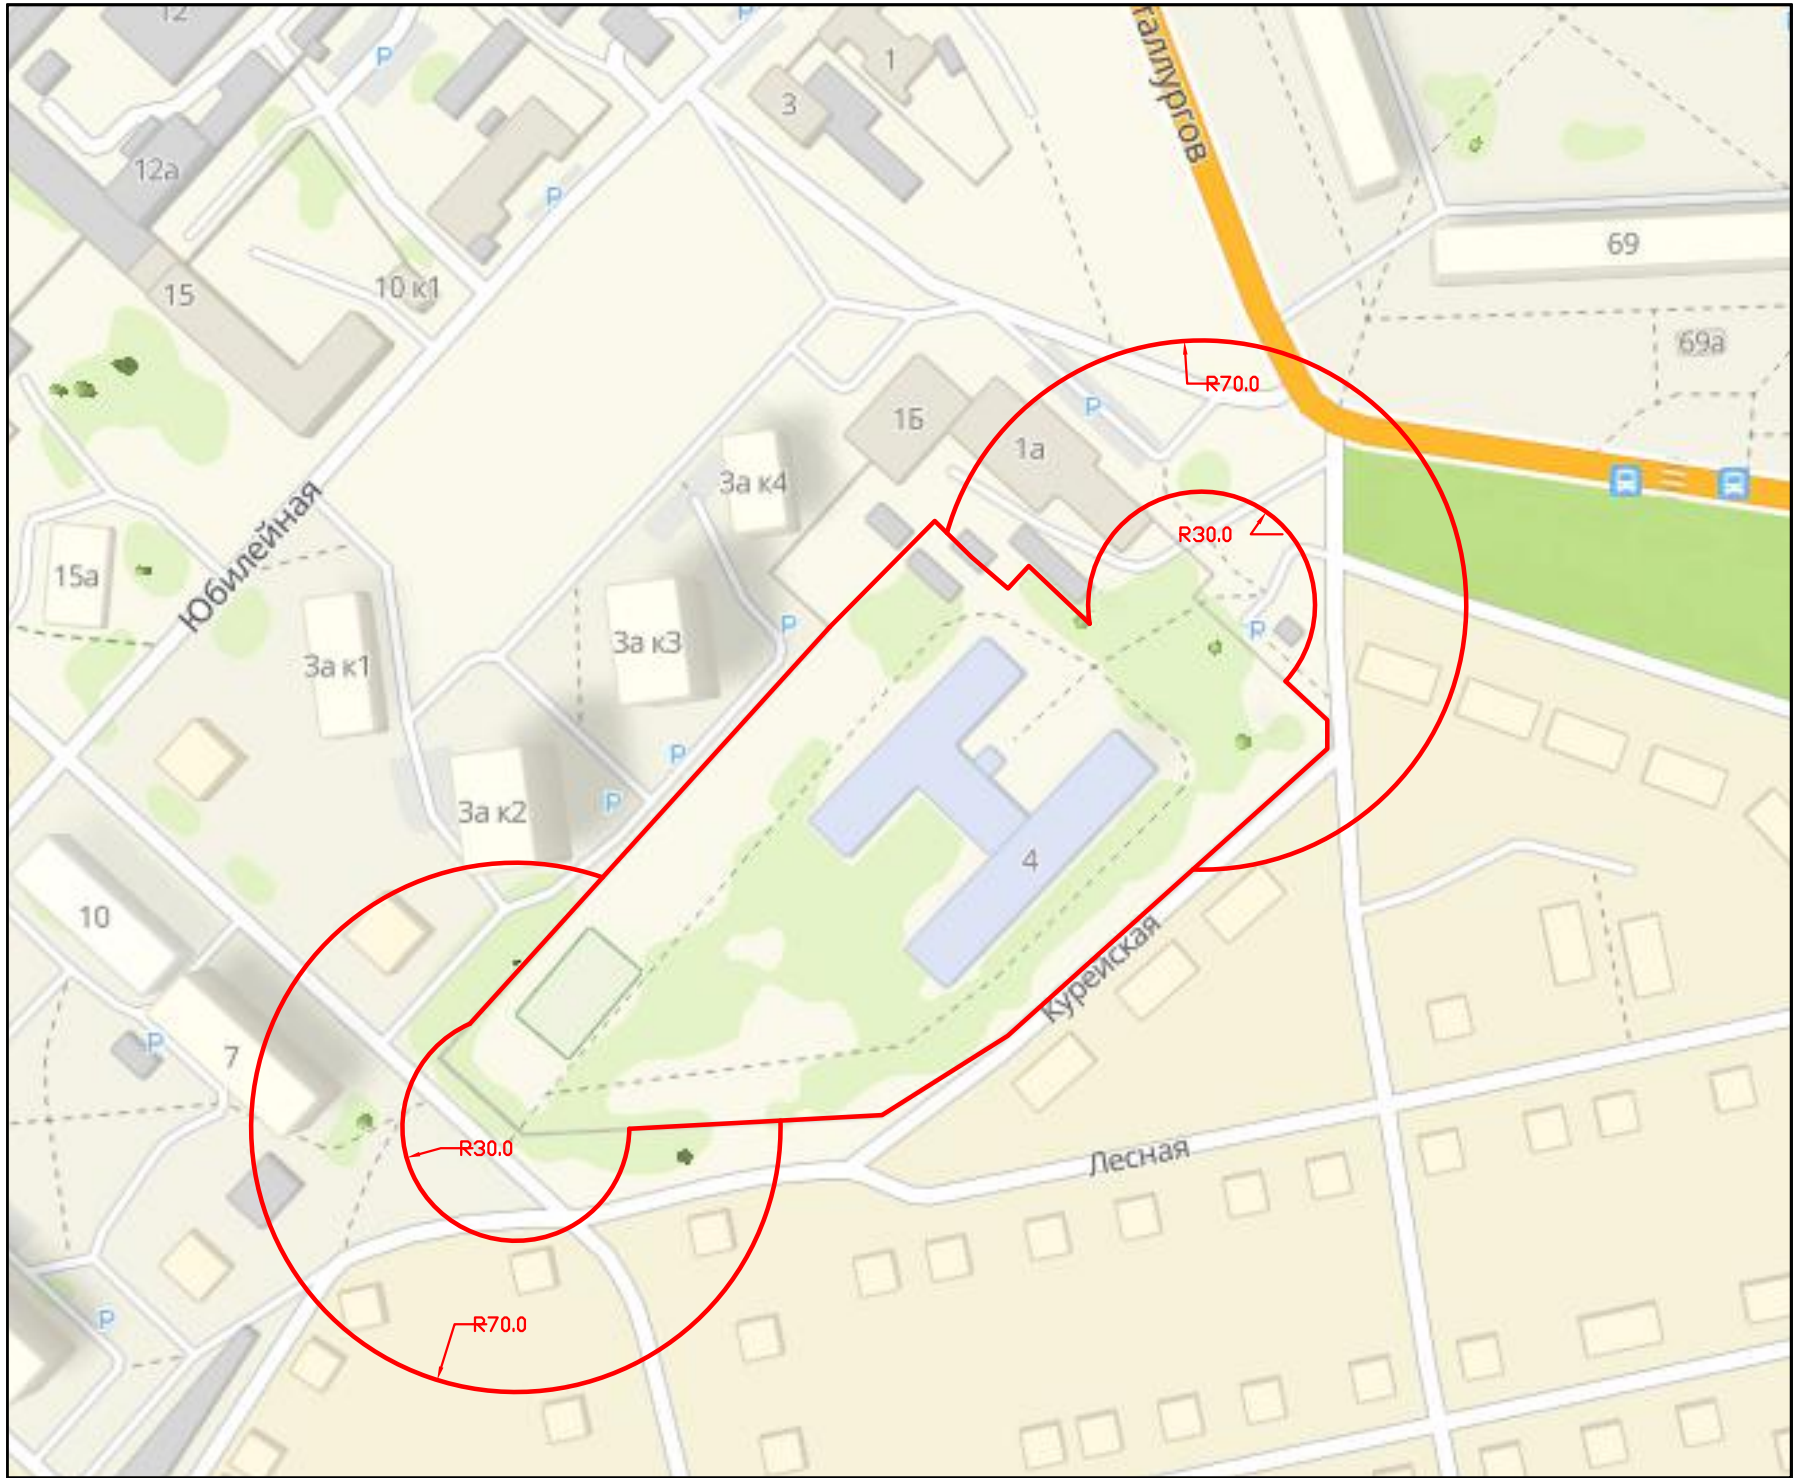

М 1:2000

Муниципальное бюджетное учреждение
дополнительного образования "Спортивная
школа г.Саяногорска"
г.Саяногорск, ул. Школьная, 4

Условные обозначения:
— - граница прилегающей территории

Управляющий делами Администрации
муниципального образования г.Саяногорск

Л.В. Байтобетова