



ОБЩЕСТВО С ОГРАНИЧЕННОЙ ОТВЕТСТВЕННОСТЬЮ "САЯНОГОРСКИЕ КОММУНАЛЬНЫЕ СИСТЕМЫ"

**ТЕХНИЧЕСКИЕ УСЛОВИЯ ПОДКЛЮЧЕНИЯ  
ОБЪЕКТА КАПИТАЛЬНОГО СТРОИТЕЛЬСТВА  
К СЕТИ ХОЗЯЙСТВЕННО-БЫТОВОЙ КАНАЛИЗАЦИИ**

г. Саяногорск

№ 17К/20 - С от 16.10.2020 г.

Постановление Правительства РФ от 13.02.2006г. №83 «Об утверждении Правил определения и предоставления технических условий подключения объекта капитального строительства к сетям инженерно-технического обеспечения». Постановление Правительства РФ от 29.07.2013г. №644 пункт 4 «Особенности подключения (технологического присоединения) к централизованным системам холодного водоснабжения и (или) водоотведения».

№ п/п	ФИО собственника земельного участка	Адрес объектов капитального строительства
1	Департамент архитектуры, градостроительства и недвижимости города Саяногорска	Российская Федерация, Республика Хакасия, город Саяногорск, улица Дорожная №5В с разрешенным использованием - склады, ( $S=1551 \text{ м}^2$ )

**Технические данные:**


1. Точка присоединения, существующая линия хозяйственно-бытовой канализации в существующем канализационном колодце КК30М(Ю) (схема расположения точек подключения прилагается).
2. Диаметр действующей канализационной сети в точке подключения -  $d_y$  200 мм.
3. Геодезическую отметку верха трубы существующей канализации в точке подключения уточнить при проектировании.
4. Максимальная нагрузка в точке подключения:
  - максимальный расчетный расход – 0,16 л/с;
  - максимальный часовой расход – 0,16  $\text{м}^3/\text{ч}$ ;
  - суточный объем сброса стоков – 0,56  $\text{м}^3/\text{сут.}$

Обязательства ООО «СКС», по обеспечению подключения объекта капитального строительства к сетям хозяйственно-питьевого водоснабжения в соответствии с настоящими техническими условиями прекращаются в случае, если в течении 1 года с даты получения технических условий правообладатель земельного участка не определит необходимую ему подключаемую нагрузку и не обратится с заявлением о подключении объекта капитального строительства к сетям хозяйственно-питьевого водоснабжения (п. 16 Постановления Правительства РФ от 13.02.2006г. №83).

На момент выдачи технических условий на присоединение к сети хозяйственно-бытовой канализации плата за подключение к централизованной сети хозяйственно-бытовой канализации г. Саяногорска составляет 0 рублей.

**Особые условия подключения объекта капитального строительства к сети хозяйственно-бытовой канализации.**

1. Разработать проектную документацию на подключение объекта капитального строительства к централизованной сети хозяйственно-бытовой канализации, в соответствии с действующими строительными нормами и правилами. Отступления от условий подключения, необходимость которых выявлена в ходе проектирования, подлежат обязательному согласованию с ООО «СКС».
2. В ходе разработки проектной документации, предусмотреть следующее:
  - при определении объема сброса стоков, учесть, что суммарный объем не должен превышать разрешенной максимальной нагрузке в точке подключения.
3. Предоставить на согласование, в адрес ООО «СКС», 1 экземпляр разработанной и утвержденной в установленном порядке проектной документации.

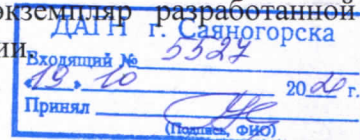



4. Перед началом монтажа канализационных колодцев и прокладки сетей получить разрешение (ордер) на производство земляных работ в ДАГН г. Саяногорск.
5. Монтажные работы проводить:
  - организацией, имеющей выписку из реестра членов саморегулируемой организации по форме РТН №58, на монтажные работы наружных сетей водопровода;
  - согласно требований действующих строительных норм и правил;
  - под техническим надзором представителей ООО «СКС».
6. Предоставить полный комплект исполнительной документации согласно требованиям РД - 11-02-2006 - 1 экземпляр в адрес ООО «СКС».
7. Произвести испытание на пролив подключаемой трубы в присутствии представителей ООО «СКС» (с составлением актов).
8. До присоединения к магистрали необходимо:
  - в ООО «СКС» получить **СПРАВКУ** о выполнении условий подключения и сдачи исполнительной документации в полном объеме.
  - в ООО «СРКЦ» (т. 8 (3902) 248-588 доб.214), заключить договор (или внести изменения в существующий договор) на водоотведение.
9. Подключение к централизованной сети хозяйственно-бытовой канализации производится силами ООО «СКС», за счет заказчика, по заявлению, только **после предоставления в ООО «СКС»:**
  - исполнительной схемы подключения объекта капитального строительства к системе хозяйственно-бытовой канализации;
  - актов на пролив проложенной канализации, сертификатов, паспортов и документов на трубы, запорную арматуру, оборудование, строительные конструкции.
10. Восстановить благоустройство по трассе сети канализации.



#### **Дополнительные сведения.**

1. Размещение объекта капитального строительства выполнить с соблюдением строительных норм и правил, расстояние от фундамента здания до существующих сетей водоснабжения и водоотведения принять согласно СНиП 2.07.01-89.
2. Обслуживание присоединяемой сети хозяйственно-бытовой канализации (выпуск) – за собственником сети. Границей эксплуатационной ответственности является линия раздела в точке подключения.
3. При необходимости увеличения потребляемой нагрузки, связанной с реконструкцией объектов, расположенных в границах земельного участка, или присоединением субабонентов к собственной сети, правообладатель земельного участка обязан согласовать повышение нагрузки с ООО «СКС» и внести дополнение в выданные технические условия.
4. Лицо, осуществляющее самовольное подключение объекта капитального строительства к сетям инженерно-технического обеспечения, несет ответственность в соответствии с законодательством Российской Федерации. В случае обнаружения факта самовольного подключения, производится отключение от системы хозяйственно-бытовой канализации, без предупреждения.

**Технические условия действительны в течение 3 лет.**

#### **Приложение:**

1. «Схема расположения точки подключения к сети хозяйственно-бытовой канализации».

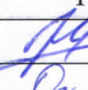Должность	Ф.И.О.	Дата	Подпись
Руководитель ПТГ	Чурсин М.А.	18.10.2020	
Инженер ПТГ	Одинцова Е.Е.	19.10.2020	


Директор \_\_\_\_\_  В.В. Пятков

Получатель \_\_\_\_\_ / \_\_\_\_\_ / \_\_\_\_\_ /  
(ФИО) (подпись) (дата)

# ПРИЛОЖЕНИЕ

к техническим условиям ТУ № 17К/20-С от 16.10.2020 г.

## Схема расположения точки подключения к сети хозяйственно-бытовой канализации

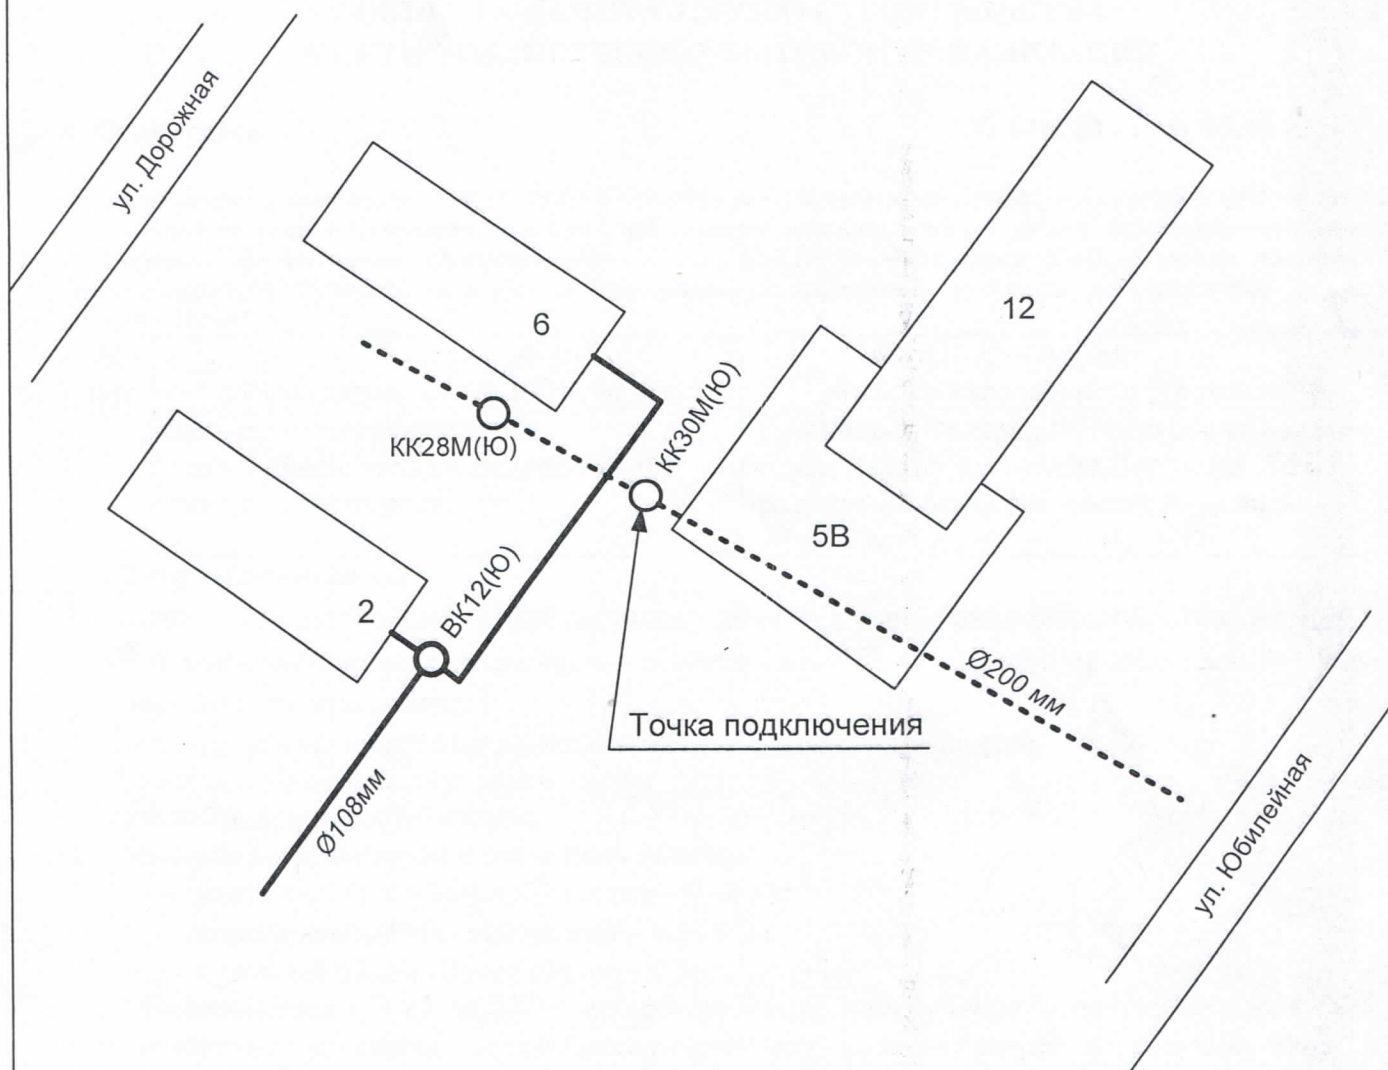

### УСЛОВНЫЕ ОБОЗНАЧЕНИЯ:

— Существующая линия хоз-питьевого водопровода

- - - - - Существующая линия хоз-бытовой канализации

BK12(Ю) - Существующий водопроводный колодец

KK30M(Ю) - Существующий канализационный колодец

						ТУ 17К/20-С от 16.10.2020 г.		
						Схема подключения к сети хозяйственно-бытовой канализации		
Изм.	Кол.	Лист	№	Подпись	Дата	Стадия	Лист	Листов
Директор		Пятков В.В.			19.10.20	Р.Х. г.Саяногорск, ул. Дорожная №5В		
Руководитель ПТГ		Чурсин М.А.			18.10.20		1	1
Инженер ПТГ		Одинцова Е.Е.			19.10.20			
						ООО «СКС» 03-14		